

Gambar Kerja Rencana Ruang Publik Huntap Satelit Balaroa

Detail Engineering Design





PEKERJAAN

Rencana Ruang Publik
Hutan Satelit Baluran

LOKASI PEKERJAAN

PALU

United Cities and Local Governments
Asia-Pacific

CATATAN

MENGETAHUI

Kepala Desa
dan Kawasan Permukiman

Zygmunt, S. Sos, M. si
Pomorska Ulica Mod. IV/c
Nr. 15710824 200012 1 004

United Cities and Local Governments
Asia-Pacific

Ready Primizol

PERENCANA



J. KI HAJAR DEWANTARA NO.28
EDUNGU TAMB. PALU
TEL/F. 0451-477028 HP. 08134122046
Email: jkhdewantara@gmail.com

NAMA GAMBAR

PERSPECTIVE

SEALA

KODE GAMBAR

ARB

LEMBAR

◎◎◎◎

UNLAW

81

10

CHATTAIN, N.

that was still in balance with
myself, because this is



PERSPEKTIF



PEKERJAAN

Rencana Ruang Publik
Huntap Saleit Balaroa

LOKASI PEKERJAAN

PALU



United Cities and Local Governments
Asia-Pacific

CATATAN

MENGETAHUI
Kepala Dinas
Perumahan dan Kawasan Permukiman
Zulkifli, S. Sub. M. si
Pembina Utama Muda: IV/c
18710624 200012 1 004

PEMBERITUGAS

United Cities and Local Governments
Asia-Pacific

Rendy Primrizqi

PERENCANA



JL. KI HAJAR DEWANTARA NO.25
BESUGU TIMUR, PALU
TEL: 0481-427468 HP: 08134100948
EMAIL: jstefatlapang@gmail.com

NAMA GAMBAR		SKALA
PERSPEKTIF		-
KODE GAMBAR	LEMBAR	
	NOMOR	JUMLAH
ARS	02	56

CATATAN

dan lain-lain. Rincian lain-lain
dapat diperoleh dari sumber lain.



PEKERJAAN

Rencana Ruang Publik
Hutan Satelit Balaroa


LOKASI PEKERJAAN

PALU



CATATAN

MENGETAHUI

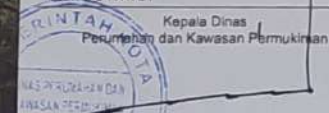

Tulihili, S. Sos. M. si
Pendidik Utama Mud. IV/c
NID 19710824 200012 1 004

PEMBERITUGAS

United Cities and Local Governments
Asia-Pacific

[Signature]

Rendy Primrizqi

PERENCANA



JL. KI HAJAR DEWANTARA NO.28
BESUK TAMBAL PALU
TLP. 081-42708 HP. 08134100048
EMAIL: soubatnag@gmail.com

NAMA GAMBAR		SKALA
PERSPEKTIF		-
KODE GAMBAR	LEMBAR	
	NOMOR	JUMLAH
ARB	03	06

CATATAN

Merupakan salah satu dokumen arsitektural
dalam proses penyusunan, memiliki status...

PERSPEKTIF



PEKERJAAN

Rencana Ruang Publik
Hutan Satelit Balara

LOKASI PEKERJAAN

PALU



United Cities and Local Governments
Asia-Pacific

CATATAN

MENGETAHUI

Kepala Dinas
Perumahan dan Kawasan Permukiman

Zulkifli, S.Pd, M.Si
Pembina Utama Madya IV/c
NIP.19710624 200612 1 004

PEMBERITUGAS

United Cities and Local Governments
Asia-Pacific

Rendy Primizqi

PERENCANA



JL. KH. HAJAR DEWANTARA NO.28
BESUKU TIMUR, PALU
Telp. 0481-427808, HP. 081341000432
Email: info@khajaradewantara.com

NAMA GAMBAR

PERSPEKTIF

SKALA

KODE GAMBAR

ARG

LEMBAR

NOMOR

JUMLAH

04

04

CATATAN

Skala yang sesuai dengan gambar
Rendy Primizqi, tanggal 20/08/2024



PERSPEKTIF



PEKERJAAN

Rencana Ruang Publik
Hutan Satelit Balara

LOKASI PEKERJAAN

PALU



United Cities and Local Governments
Asia-Pacific

CATATAN

MENGETAHUI

Kepala Dinas
Kerumahan dan Kawasan Permukiman

2013/11/11, S. Sps. M. si
Kendira Utama Mud. IV/C
NIP. 19710824 200012 1 004

PEMBERITUGAS

United Cities and Local Governments
Asia-Pacific

[Signature]

Randy Primizqi

PERENCANA



JL. KI HAJAR DEWANTARA NO.28
BESUKI TALUP PALU
TEL: 0451-427853 HP: 081341300468
EMAIL: tohidahjari@gmail.com

NAMA GAMBAR

PERSPEKTIF

SKALA

KODE GAMBAR

ARB

LEMBAR

NOMOR JUMLAH

06

06

CATATAN

diarsipkan dalam file gambar di folder
diarsipkan kompilasi, nama file diarsipkan



PERSPEKTIF



PERSPEKTIF



PEKERJAAN

Rencana Ruang Publik
Huntap Salelit Balaroa

LOKASI PEKERJAAN

PALU



United Cities and Local Governments
Asia-Pacific

CATATAN

MENGETAHUI

Kepala Dinas
Perumahan dan Kawasan Permukiman



J. Pratiwi, S.Sos. M.Si.
Pembina Utama Muda IV/c
NIDN 19710624 200012 1 004

PETUGAS

United Cities and Local Governments
Asia-Pacific

[Signature]

Rendy Primizqi

PERENCANA



J. KI HAJAR DEWANTARA NO.28
BESUKI TALI, PALU
TEL. 0451-427658 HP. 081341000483
EMAIL: 20idulaplan@gmail.com

NAMA GAMBAR		SKALA
PERSPEKTIF		-
KODE GAMBAR	LEMBAR	
	NOMOR	JUMLAH
ARB	05	06

CATATAN

Disusun oleh: *[Signature]*
Disetujui oleh: *[Signature]*



PERSPEKTIF



PEKERJAAN

Rencana Ruang Publik
Huntap Satelit Balaroa

LOKASI PEKERJAAN

PALU



CATATAN

MENGETAHUI

Kepala Dinas
Perumahan dan Kawasan Permukiman



Dr. H. S. S. S. M. S. I
RUMAH UTAMA M. S. I
NIP. 19710624 200612 1 004

PEMBERITUDAS

United Cities and Local Governments
Asia-Pacific

[Signature]

Rendy Primizqi

PERENCANA



JL. KI HAJAR DEWANTARA NO. 28
BESUSU TAMB. PALU
TEL. 0451-427558 HP. 081341000466
EMAIL: khaajahdewantara@gmail.com

NAMA GAMBAR		SKALA	
PERSPEKTIF		-	
		LEMBAR	
		NOMOR	JUMLAH
		07	06
ARB			

CATATAN

Shan yang akan ini gambar adalah
diambil dari gambar, nomor 07 dan 06



PERSPEKTIF



PEKERJAAN

Rencana Ruang Publik
Huntap Satelit Balaroa

LOKASI PEKERJAAN

PALU



CATATAN

MENGETAHUI

Kepala Dinas
Perumahan dan Kawasan Permukiman

Salikili, S.Sos. M.Si
Pembina Ulang Madya IV/c
No. 19710824 200012 1 004

PEMBERI TUGAS

United Cities and Local Governments
Asia-Pacific

[Signature]

Rendy Primizqi

PERENCANA



Jl. KI HAJAR DEWANTARA NO.28
BESUKU TIMUR, PALU
TEL. (0451) 427653, HP. 081541000402
EMAIL: sukhallagan@gmail.com

NAMA GAMBAR	SKALA
PERSPEKTIF	-

KODE GAMBAR	LEMBAR	
	NOMOR	JUMLAH
ARS	01	01

CATATAN

desain: [Name], gambar: [Name], [Date]



PERSPEKTIF



PEKERJAAN

Rencana Ruang Publik
Hutan Satelit Balaroa

LOKASI PEKERJAAN

PALU



CATATAN

MENGETAHUI

Kapala Dinas
Perumahan dan Kawasan Permukiman

Zuhairi, S.Sos., M.Si.
Pembina Utama Madya (IV/c)
No. 19710624 200012 1 004

PERKERITUGAS

United Cities and Local Governments
Asia-Pacific

[Signature]

Rendy Primrizqi

PERENCANA



PT. KAWA

Jl. KH. HAJAR DEWANTARA NO.28
BESISU TAWAR, PALU
TEL: 0481-427838, HP: 081341000468
EMAIL: info@kawa.co.id

NAWA GAMBAR

PERSPEKTIF

SKALA

KODE GAMBAR

ARS

LEMBAR

NOMOR JUMLAH

09

04

CATATAN

Detail Lantai 10000 500 50000 100000
Masing-masing gambar memiliki skala sendiri.

duan t'ing wu'ei t'ei t'ui t'ing t'ing t'ing
duan t'ing wu'ei t'ei t'ui t'ing t'ing t'ing



PEKERJAAN

Rencana Ruang Publik
Huntap Satelit Balaroa


LOKASI PEKERJAAN

PALU



United Cities and Local Governments
Asia-Pacific

CATATAN

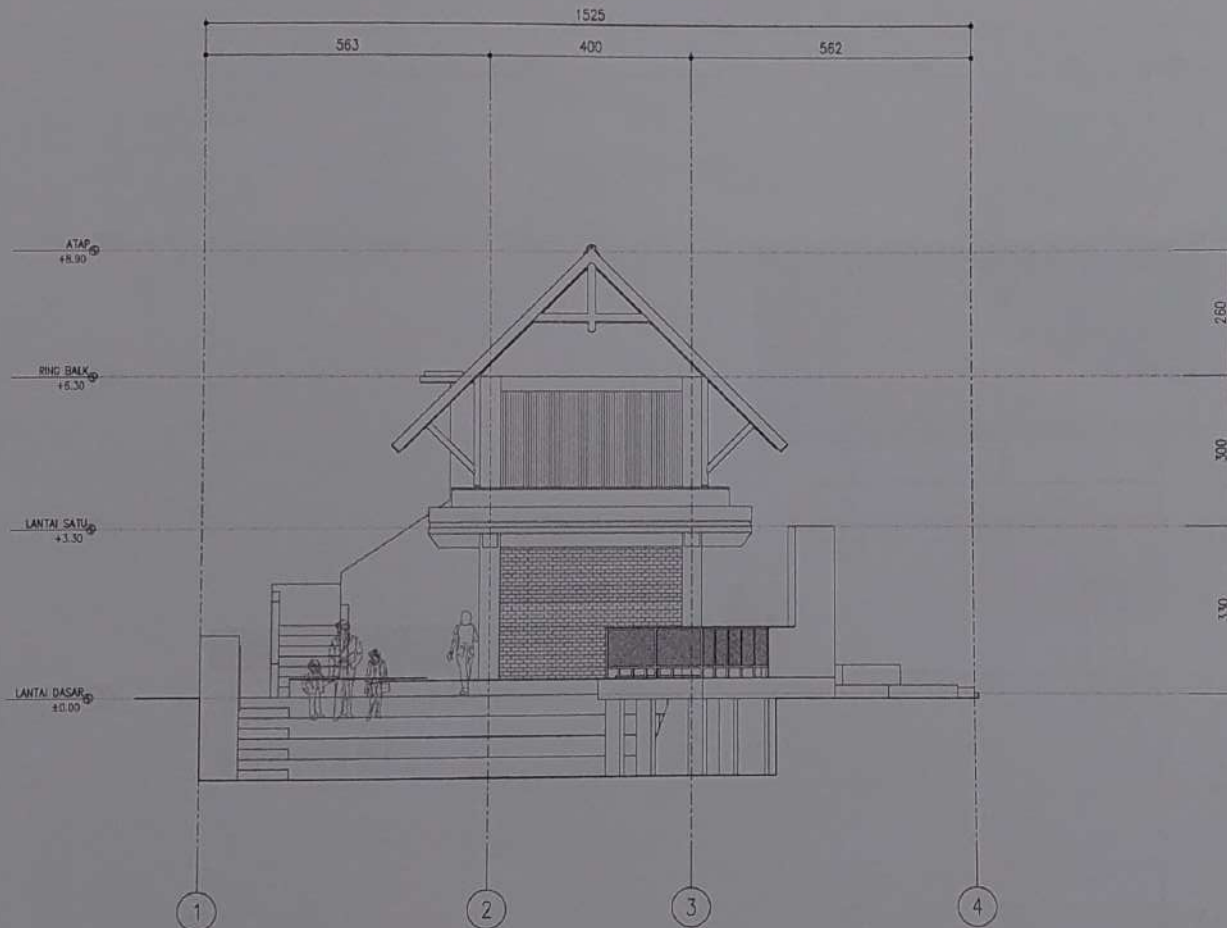

SITE PLAN
TAMPAK DEPAN

SKALA 1:100



Mengetahui
Kepala Dinas
Perubahan dan Kawasan Permukiman

Zulkifli, S. Sos. M. si
Rimbina Uliana Mud. IV/4
No. 19710624 200012 1 004

Pemberi Tugas
United Cities and Local Governments
Asia-Pacific

Randy Primizqi

PERENCANA



Jl. Ki Hajar Dewantara No. 28
BESUDU, TALA, P. PALU
Telp. 0451-427458, Hp. 08134100048
Email: rickulutan@gmail.com

NAMA GAMBAR		SKALA
SITE PLAN-TAMPAK DEPAN		1:100
KODE GAMBAR	LEMBAR	
	NOMOR	JUMLAH
	ARS	12
CATATAN		
Disetujui oleh: [Signature]		
Disetujui oleh: [Signature]		



PEKERJAAN


Rencana Ruang Publik
Huniap Satelit Balaroa

LOKASI PEKERJAAN

PALU



CATATAN

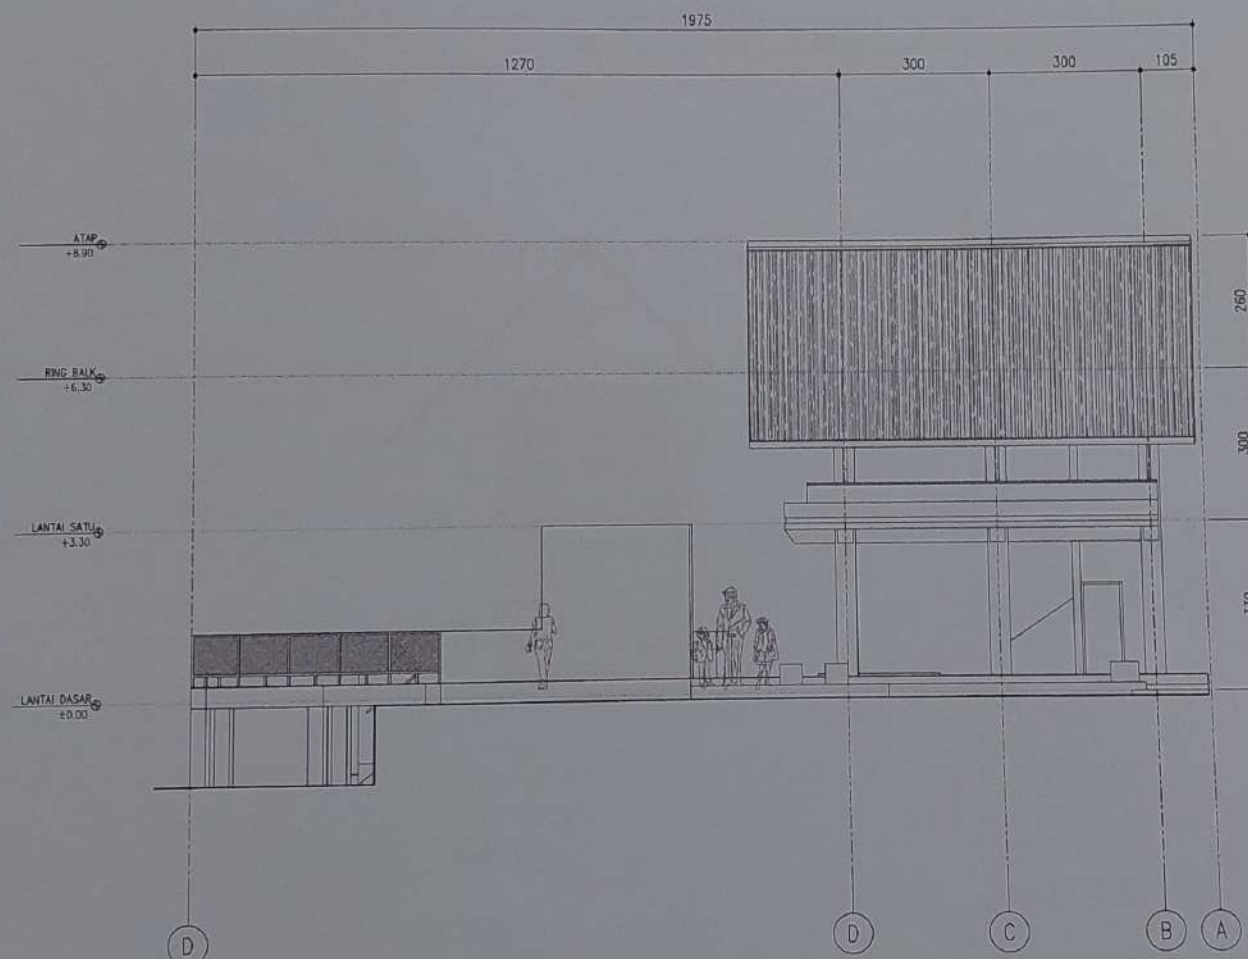

SITE PLAN
TAMPAK SAMPING KIRI

SKALA 1:100

MENGETAHUI

Kepala Dinas
Perumahan dan Kawasan Permukiman



Euklill, S. Sos. M. Si
Pembina Umum, Mod. IV/fe
Nip.19710624 200012 1 004

PEMBERITUGAS

United Cities and Local Governments
Asia-Pacific

[Signature]

Rendy Primrizqi

PERENCANA



JL. KI HAJAR DEWANTARA NO.28
BESUKU TIMUR, PALU
TEL. 0451-427638, HP. 081341900458
EMAIL: 01-halalapan@gmail.com

NAWA GAMBAR	SKALA
SITE PLAN-TAMPAK SAMPING KIRI	1:100

KODE GAMBAR	LEMBAR	
	NOMOR	JUMLAH
ARS	13	06

CATATAN

Acuan yang berlaku RRU dan/atau peraturan
lainnya yang berlaku, nomor dan tahun terbit.



PEKERJAAN


Rencana Ruang Publik
Huntap Satelit Balara

LOKASI PEKERJAAN

PALU



CATATAN

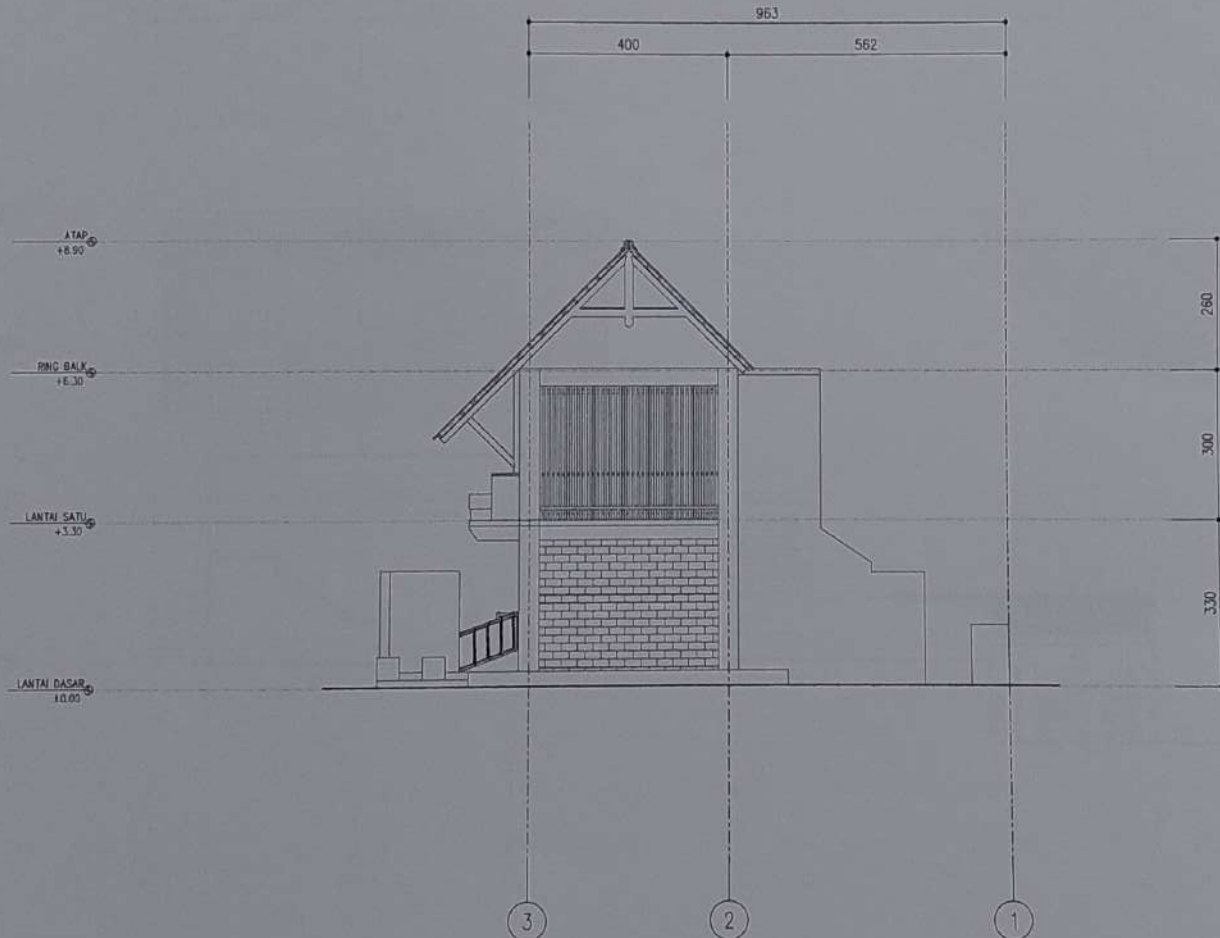

SITE PLAN
TAMPAK BELAKANG

SKALA 1:100



MENGETAHUI

Kepala Dinas
Perumahan dan Kawasan Permukiman

Zulkilili S. Sos. M. si
Pembina Utama Madya IV/c
No. 197.10824.200012.1.004

PEMBERITUGAS

United Cities and Local Governments
Asia-Pacific

[Signature]

Randy Primrizqi

PERENOANA



JL. KH. HAJAR DEWANTARA NO.28
KOTA PALU, SULAWESI TENGGARA
TEL. 0431-427858 HP. 081341000468
EMAIL: uclgpalu@gmail.com

NAMA GAMBAR		SKALA	
SITE PLAN-TAMPAK BELAKANG		1:100	
KODE GAMBAR	LEMBAR		
	NOMOR	JUMLAH	
ARB	14	06	
CATATAN			
Gambar yang dibuat ini adalah untuk keperluan administratif, dan tidak boleh digunakan untuk keperluan lain.			



PEKERJAAN

Rencana Ruang Publik
Huntap Satelit Balaroa


LOKASI PEKERJAAN

PALU



United Cities and Local Governments
Asia-Pacific

CATATAN

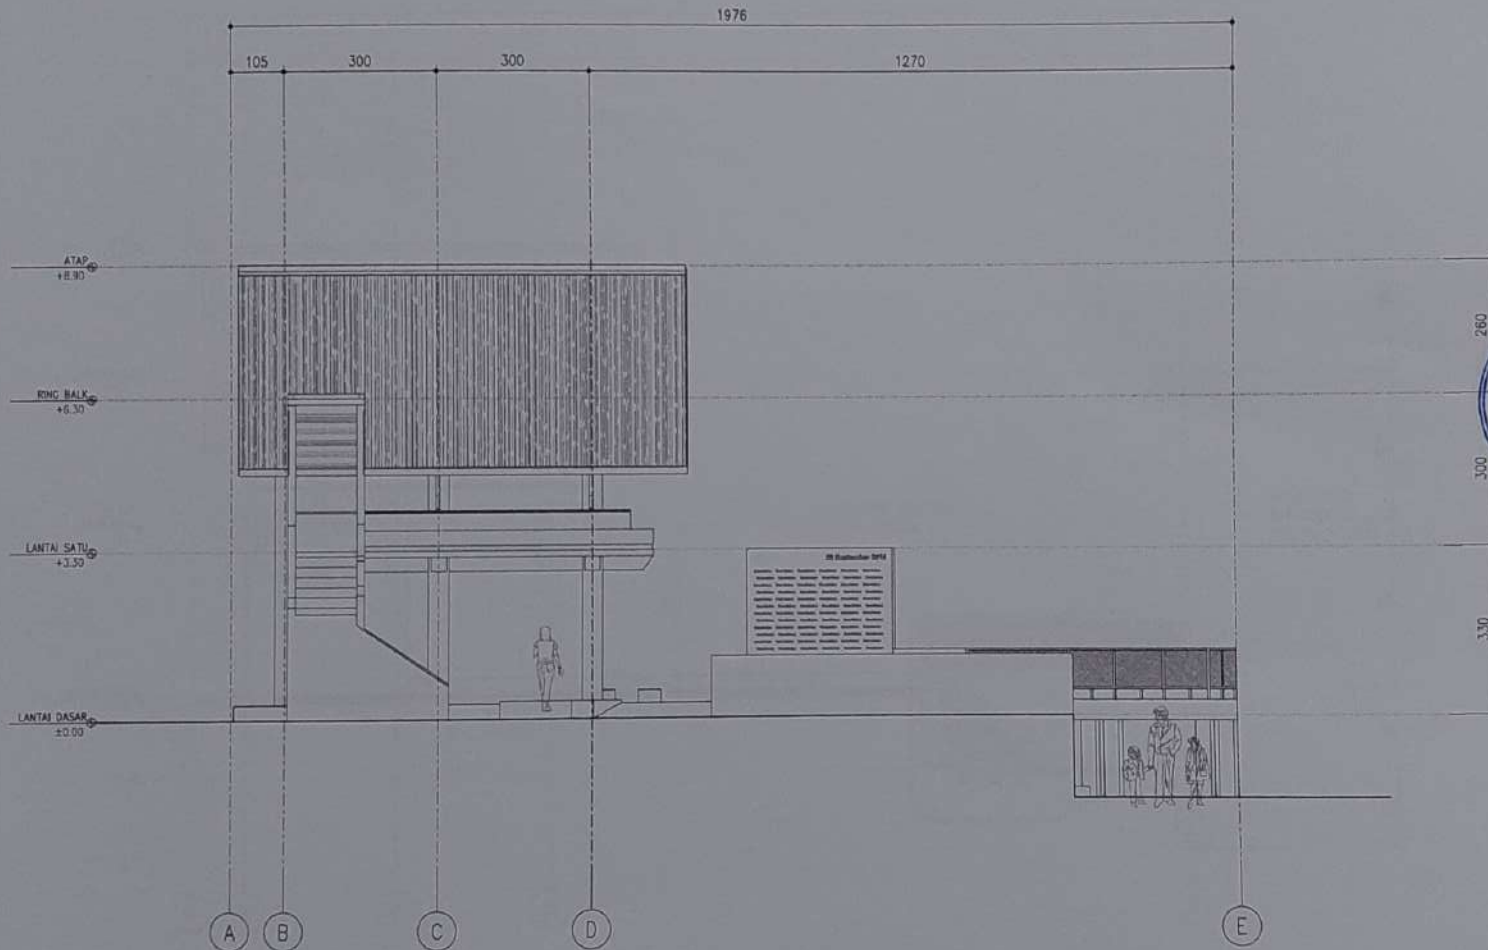

Kepala Dinas
Perumahan dan Kawasan Permukiman

Zulkifli, S.Sos., M.Si
Pembina Utama Muda 1976
Nip. 19710624 200012 1 004

PEMBERITUGAS

United Cities and Local Governments
Asia-Pacific

[Signature]

Randy Primizqi

PERENCANA



JL. KAJA HAJAR DEWANTARA NO.28
KESUKSESAN, PALU
Telp. 0451-427858, Hp. 081341000458
Email: pt.kajahajar@gmail.com

NAMA GAMBAR		SKALA	
SITE PLAN-TAMPAK SAMPIK KANAN		1:100	
KODE GAMBAR	LEMBAR		JUMLAH
	NOVOR	JUMLAH	
ARS	10	08	
CATATAN			
Ruang yang diperuntukkan sebagai tempat parkir, minimarket, dan lain-lain.			

SITE PLAN
TAMPAK SAMPIK KANAN

SKALA 1:100



PEKERJAAN


Rencana Ruang Publik
Huntap Satelit Balaroa

LOKASI PEKERJAAN

PALU



CATATAN

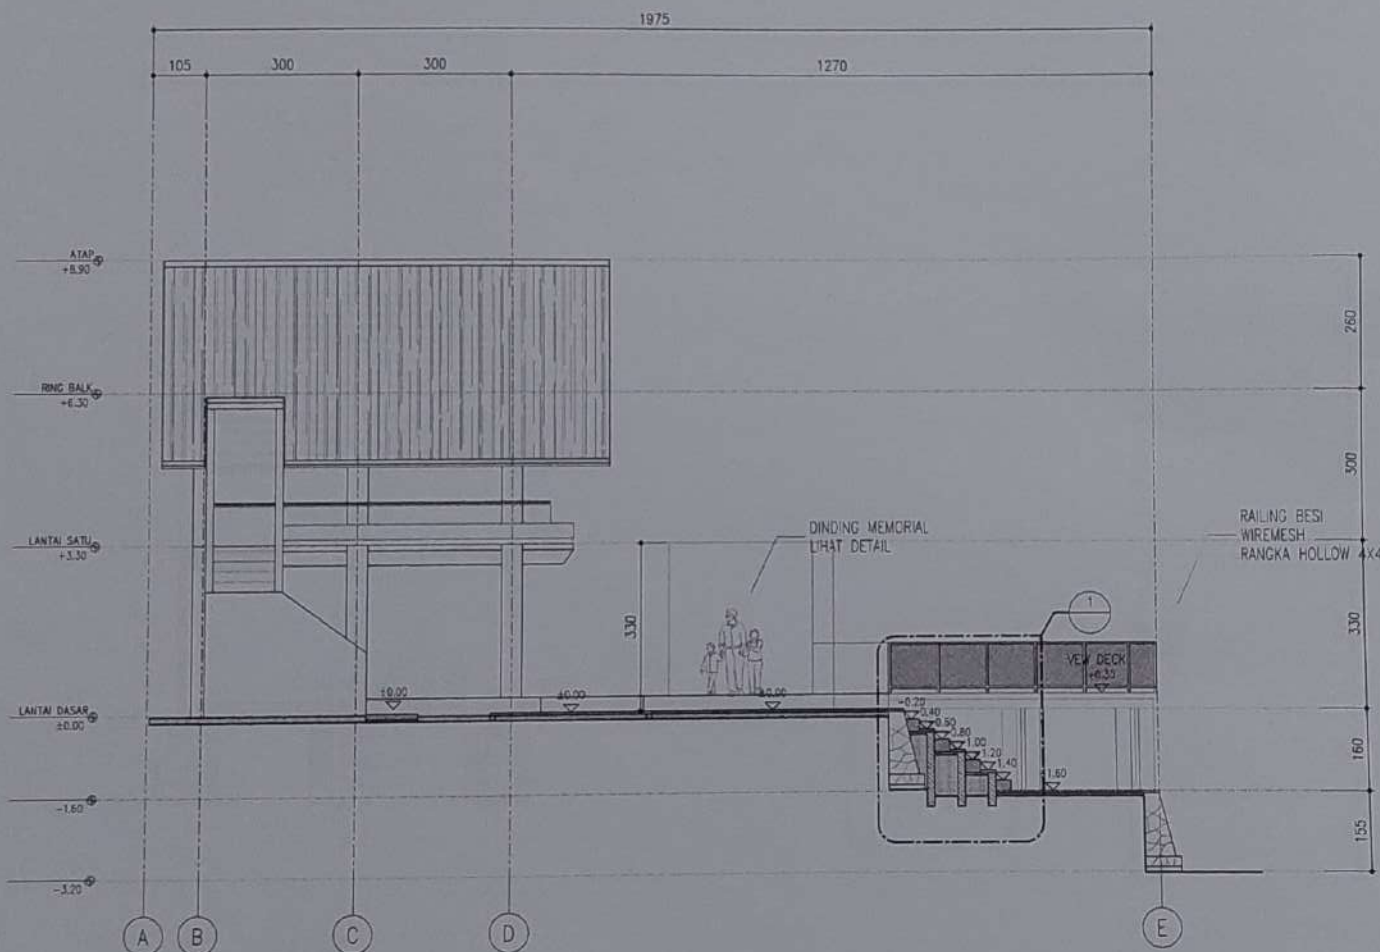

SITE PLAN
POTONGAN A-A

SKALA 1:100

MENGETAHUI

Kepala Dinas
Perumahan dan Kawasan Permukiman



Dr. Idris, S. Set, M. Si
Pembina Utama Madya IV/c
Nip. 19710624 200012 1 004

PEMBERITUGAS

United Cities and Local Governments
Asia-Pacific

[Signature]

Rendy Primizqi

PERENCANA



JL. K1 HAJAR DEWANTARA NO.28
BESUKI, TAMBORA, PALU
Telf. 0481-471618, HP. 081341030468
Email: hajar@hajar@gmail.com

NAMA GAMBAR	SKALA
SITE PLAN-POTONGAN A-A	1:100

KODE GAMBAR	LEMBAR	
	NOMOR	JUMLAH
ARS	18	56

CATATAN

Disain oleh: PT. HAJAR DEWANTARA NO.28
Disetujui: Kepala Dinas Perumahan dan Kawasan Permukiman



PEKERJAAN


Rencana Ruang Publik
Huntap Satelli Balarea

LOKASI PEKERJAAN

PALU



CATATAN

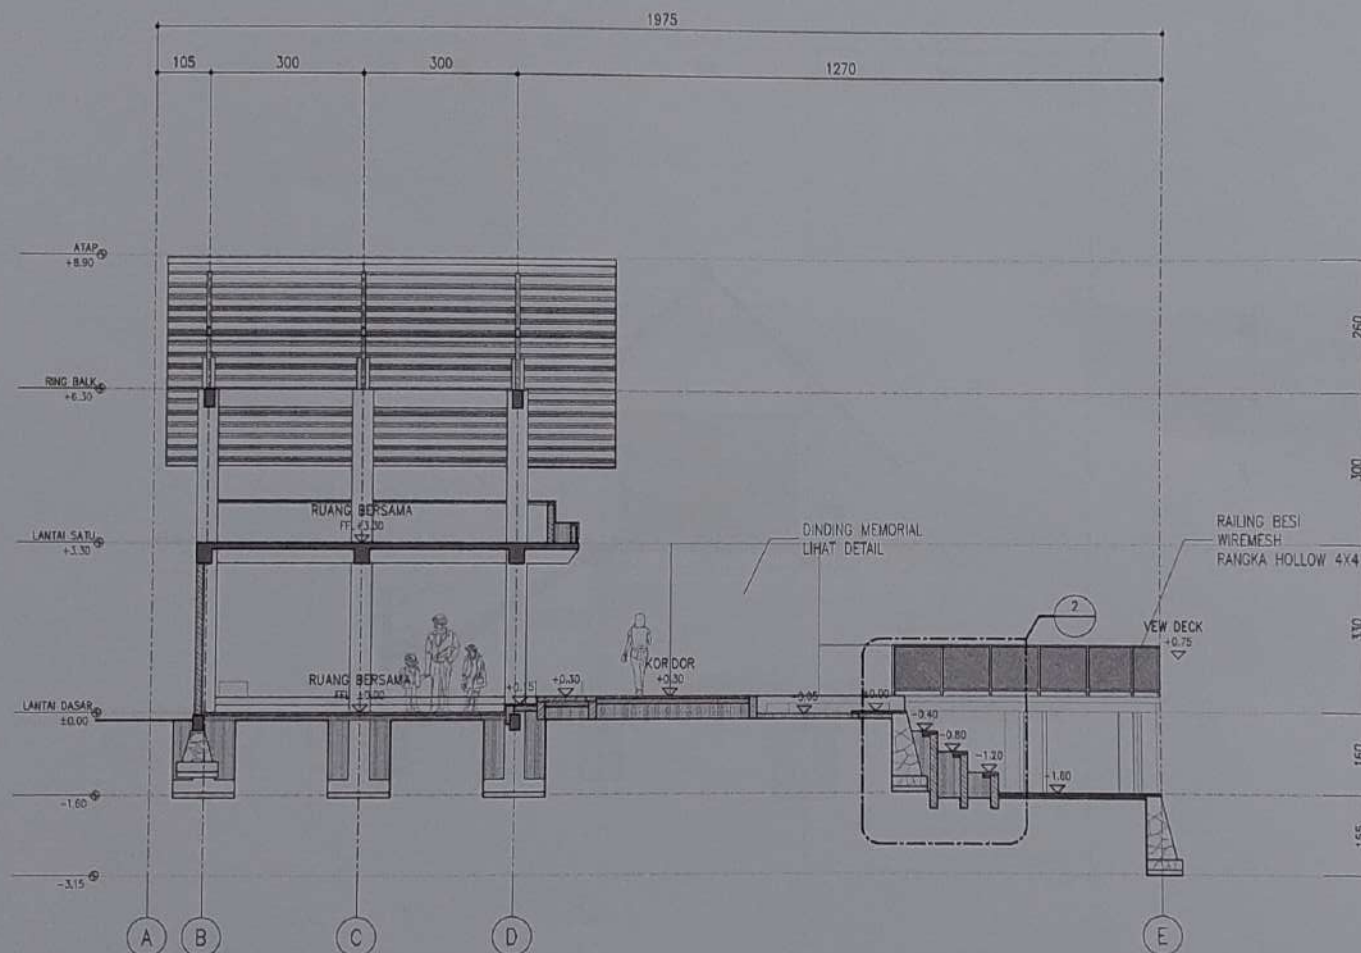

SITE PLAN
POTONGAN B-B

SKALA 1:100

MENGETAHUI

Kepala Dinas
Perumahan dan Kawasan Permukiman



Zulkilili, S. S'os, M. Si
Pembina Utama Madya IV/c
Nip. 19710824 200612 1 004

PEMBERITUGAS

United Cities and Local Governments
Asia-Pacific

Randy Primrizqi

PERENCANA



JL. KI HAJAR DEWANTARA NO.28
BESUKU TAMBORA, PALU
Telp. 0431-427058, HP. 081341009468
Email: rps@paluapac.com

NAMA GAMBAR		SKALA
SITE PLAN-POTONGAN B-B		1:100
KODE GAMBAR	LEMBAR	
	NOMOR	JUMLA
	AKB	17

CATATAN

disusun oleh: [Name]
dibuat oleh: [Name]



PEKERJAAN

Rencana Ruang Publik
Huntap Sateit Balaroa


LOKASI PEKERJAAN

PALU



United Cities and Local Governments
Asia-Pacific

CATATAN

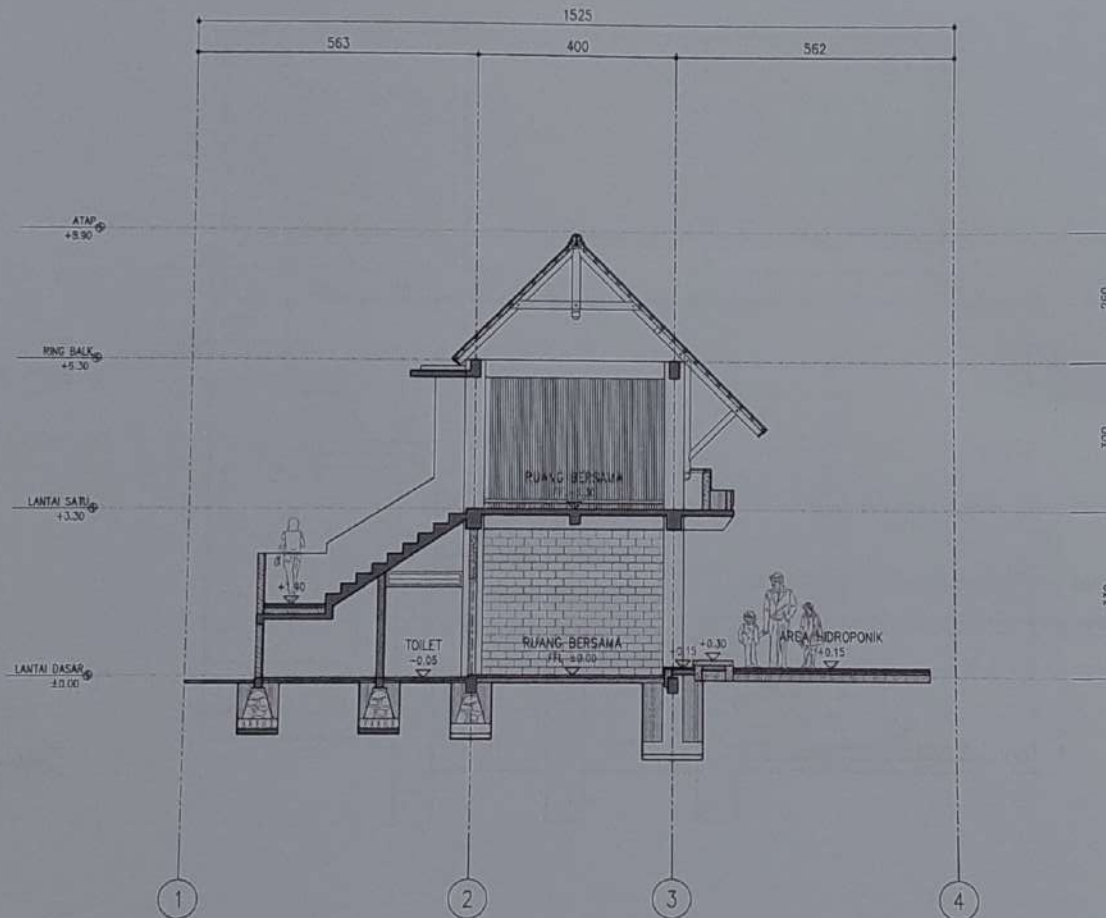

SITE PLAN
POTONGAN C-C

SKALA 1:100



MENGETAHUI
Kepala Dinas
Perencanaan dan Kawasan Permukiman

Tulkitili, S.Sos, M. ai
Pembina Utama Madya, IV/c
No. 19710824 200012 1 004

PEMBERI TUGAS

United Cities and Local Governments
Asia-Pacific

[Signature]
Rendy Primitzal

PERENCANA



JL. KI HAJAR DEWANTARA NO.28
BESUDU TUAJUR, PALU
Telp. 0451-427828, Hp. 081341600468
Email: info@palu.go.id

NAMA GAMBAR		SKALA
SITE PLAN-POTONGAN C-C		1:100
KODE GAMBAR	LEMBAR	
	NOMOR	JUMLAH
ARS	10	50
CATATAN		
Desain hanya untuk tujuan studi awal dan tidak dapat digunakan untuk konstruksi.		

Share your input on changes needed
during development. Consider how to

SKALA 1:20



PEKERJAAN

Rencana Ruang Publik
Huntap Satelit Balaroa


LOKASI PEKERJAAN

PALU



United Cities and Local Governments
Asia-Pacific

CATATAN

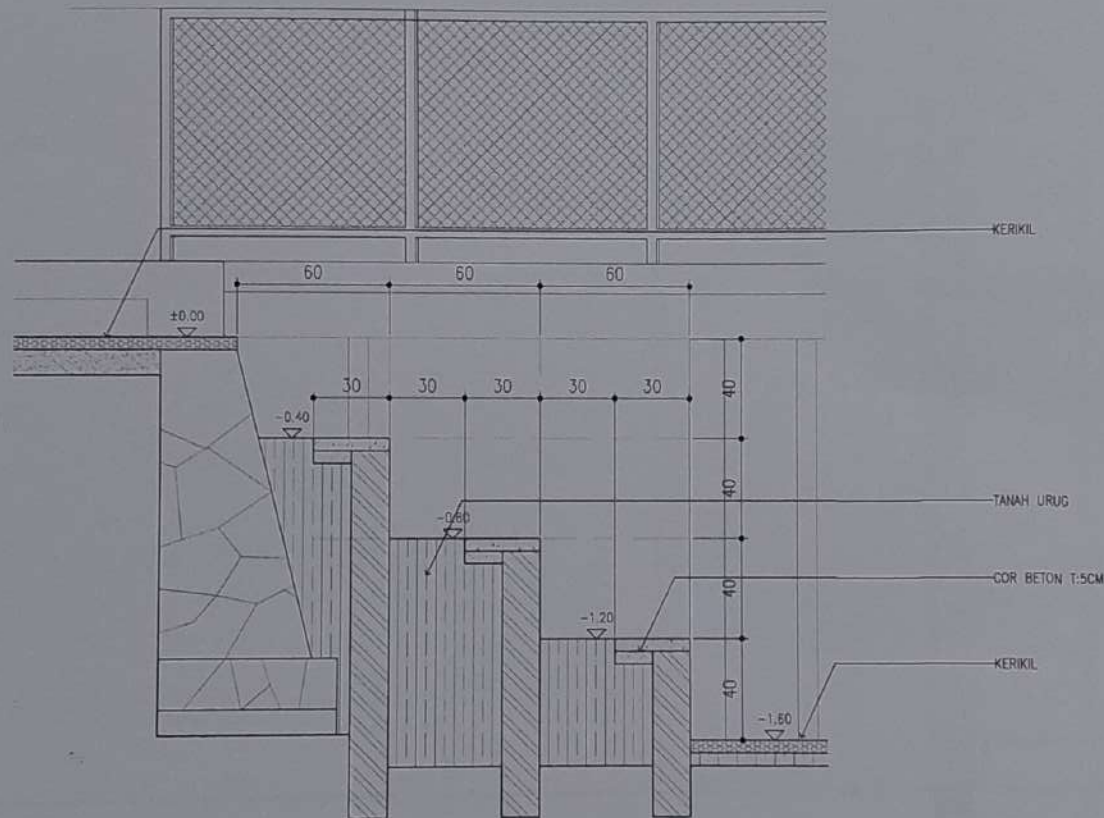

MENGETAHUI

Kepala Dinas
Perumahan dan Kawasan Permukiman



Elkili, S. Sos., M. Si.
Jombina, Usmas, Mds, IV/c
19.10719024.200012.1.004
PENERITUGAS

United Cities and Local Governments
Asia-Pacific

Rendy Primizqi

Rendy Primizqi

PERENCANA




Jl. Ki Hajar Dewantara No.28
BESUDU TAMAR, PALU
TLP. 0451-407628, HP. 081541009468
EMAIL: s.dulalqap@gmail.com

SITE PLAN
DETAIL 2

SKALA 1:20

NAMA GAMBAR		SKALA
SITE PLAN-DETAIL 2		1:20
KODE GAMBAR	LEMBAR	
	HOMOR	JUMLAH
ARS	20	58
CATATAN		
Ruang ini adalah RZ. Disiapkan untuk ... Meningkatkan kualitas lingkungan ...		

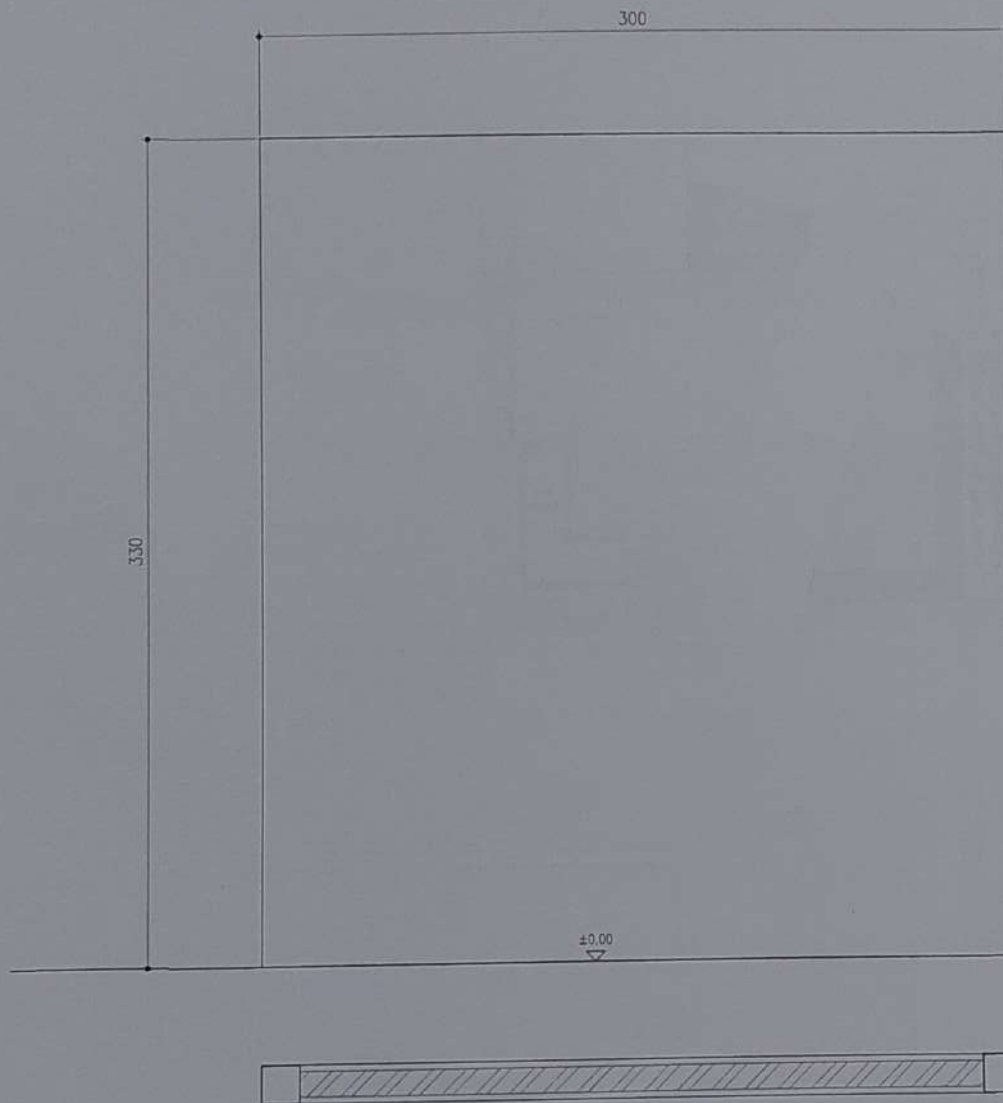

SITE PLAN
DETAIL DINDING MEMORIAL
SKALA 1:20



PEKERJAAN

Rencana Ruang Publik
Huntap Satelit Balores

LOKASI PEKERJAAN

PALU



CATATAN



KEPALA DINAS
Rencana dan Kawasan Permukiman

Zulkifli, S. Sos. M. Si
Pembina Utama Madya IV/c
Nip. 19710624 200012 1 004

PEMBERITUGAS

United Cities and Local Governments
Asia-Pacific

Rendy Primizqi

PERENCANA



J. K. HAJAR DEWANTARA NO. 28
BEMBU TALIR PALU
TEL. 0451-427668 HP. 081341000468
EMAIL: jkhajardewantara@gmail.com

NAMA GAMBAR		SKALA
SITE PLAN-DETAIL 3		1:20
KODE GAMBAR	LEMBAR	
	NOMOR	JUMLAH
ARS	21	36

CATATAN

Disusun oleh: J. K. Hajar Dewantara No. 28
BEMBU TALIR PALU



PEKERJAAN

Rencana Ruang Publik
Hutan Salasil Balaroa

LOKASI PEKERJAAN

PALU



CATATAN



Kepala Dinas
Perumahan dan Kawasan Permukiman

Zulkilili, S. Soa, M. si
Pembina Utama Madya IV/c
NIP. 19710614 200012 1 004

PEMBERITUGAS

United Cities and Local Governments
Asia-Pacific

[Signature]

Rendy Primrizqi

PERENCANA



JL. KI HAJAR DEWANTARA NO.28
KEDURI, TALA, PALU
TEL: 0851-427658, HP: 08134100468
EMAIL: studiutapari@gmail.com


NAMA GAMBAR		SKALA
SITE PLAN- DENAH RENCANA PONDASI DAN VIEWDECK		1:150

KODE GAMBAR	LEMBAR	
	NOMOR	JUMLAH
AR 0	22	06

CATATAN

Diagram ini adalah dokumen kerja
dan merupakan milik perusahaan ini.

SITE PLAN
DENAH RENCANA PONDASI DAN VIEW DECK
SKALA 1 : 150

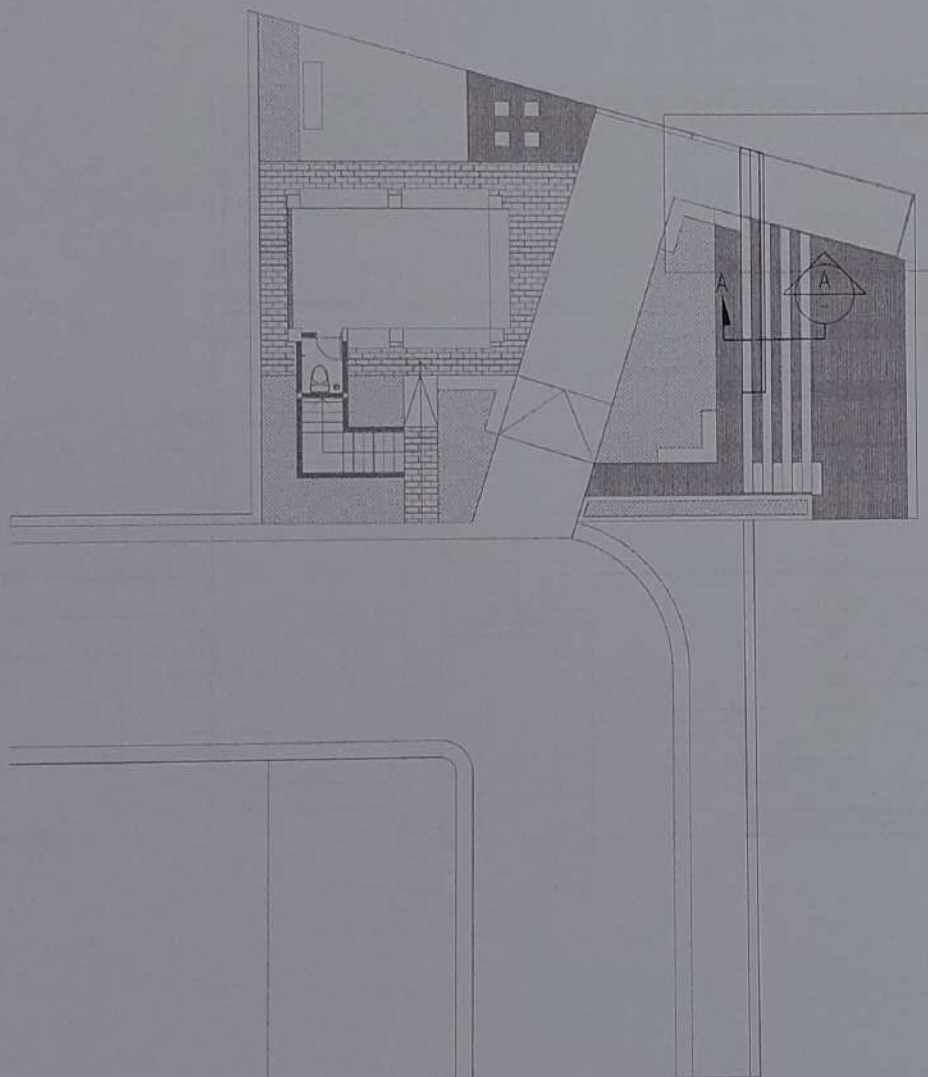



PEKERJAAN

Rencana Ruang Publik
Huntap Salelil Balaroa


LOKASI PEKERJAAN

PALU



United Cities and Local Governments
Asia-Pacific

CATATAN

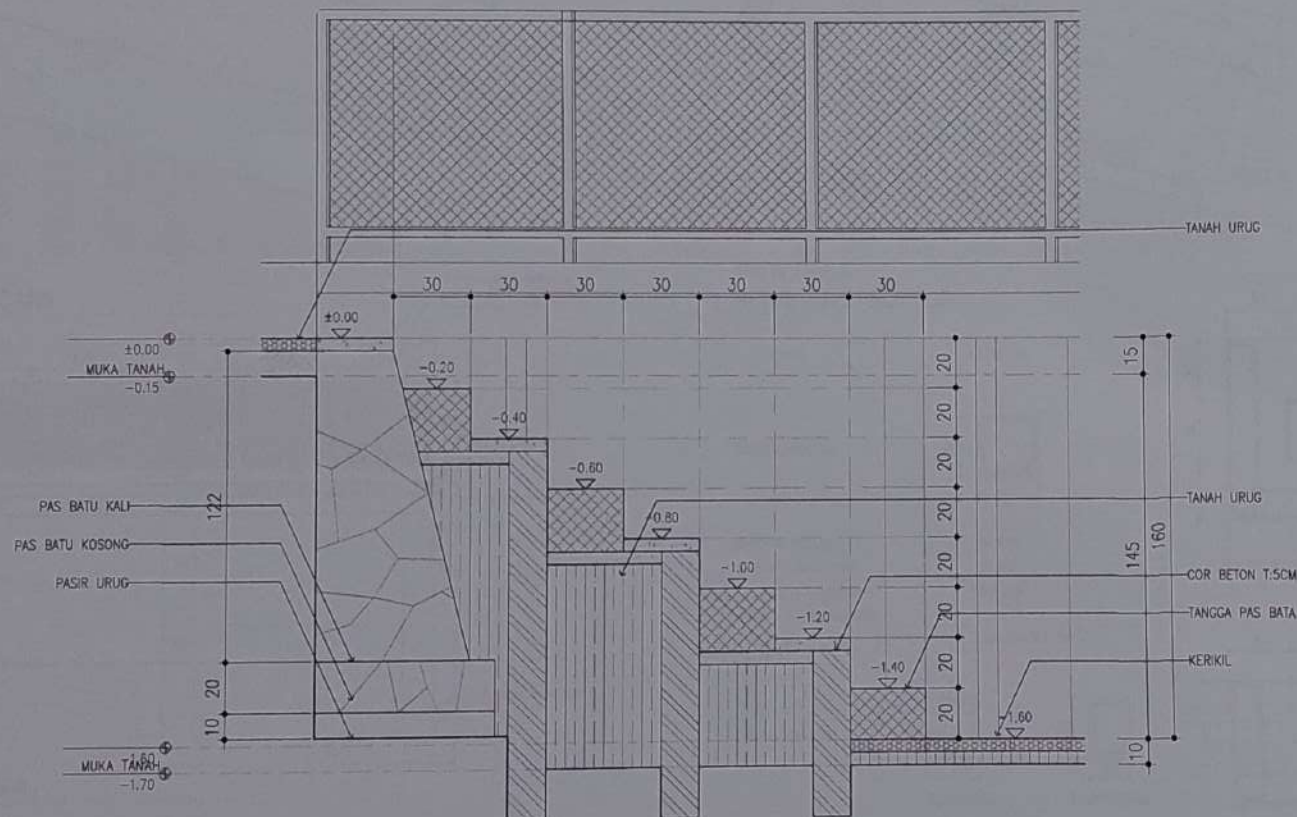

SITE PLAN
DETAIL PONDASI

SKALA 1:20

MENGETAHUI

Kepala Dinas
Perumahan dan Kawasan Permukiman



Zulkifli, S.Sos, M.Si
Pembina Utama Madya IV/c
16710624 200012 1 604

PEMERINTAH KOTA

United Cities and Local Governments
Asia-Pacific



[Signature]
Rendy Primizel

PERENCANA



JL. KI HAJAR DEWANTARA NO.28
BESUK TMLP PALU
TLP. 0451-427838 HP. 081341000468
EMAIL: ki@hajardewantara@gmail.com

NAMA GAMBAR		SKALA	
SITE PLAN-DETAIL PONDASI		1:20	
KODE GAMBAR	LEMBAR		Jumlah
	NOMOR		
ARS	23	08	
CATATAN			
Buatlah rencana detail pondasi dengan memperhatikan dimensi yang tertera pada gambar ini.			

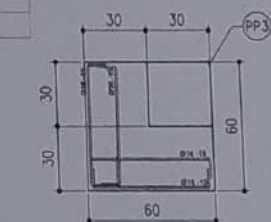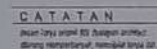



PEKERJAAN

Rencana Ruang Publik
Hunlap Salelil Baiaroa


LOKASI PEKERJAAN

PALU



United Cities and Local Governments
Asia-Pacific

CATATAN

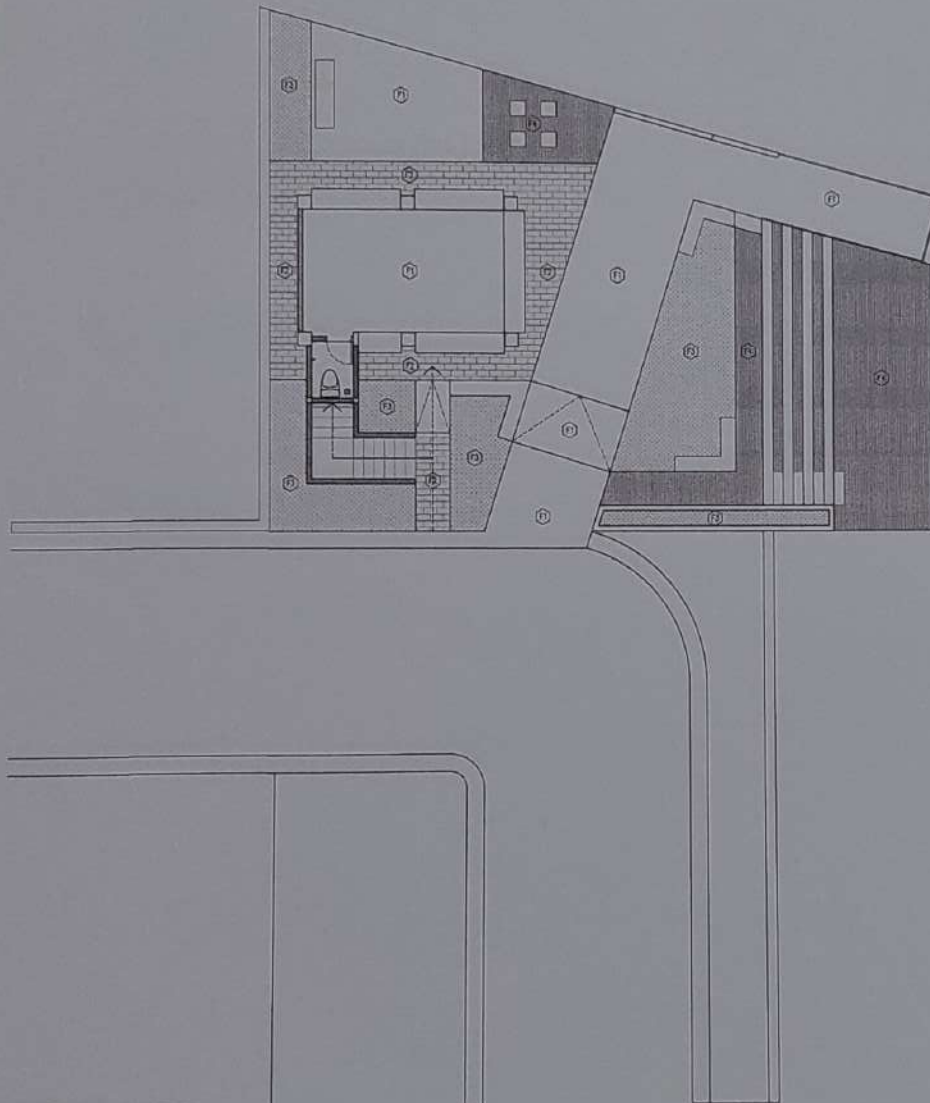

United Cities and Local Governments
Asia-Pacific

Rendy Primrizqi

PERENCANA



JL. KI HAJAR DEWANTARA NO.28
BESUSU TRAILER PALU
TEL. 0851-427838 HP. 08134100048
EMAIL: s.hajardewantara@gmail.com

LEGEND :

- 1) BETON EKSPOS
- 2) PAVING BLOCK
- 3) RUMPUT JEPANG
- 4) KERIKIL

SITE PLAN
DENAH RENCANA FINISHING LANTAI

SKALA 1 : 150

NAMA GAMBAR	SKALA
SITE PLAN-DENAH RENCANA FINISHING LANTAI	1:150

KODE GAMBAR	LEMBAR	
	NOMOR	JUMLAH
ARS	25	50

CATATAN

disusun hanya untuk keperluan proyek
dan tidak dapat dipertanggungjawabkan untuk keperluan lain.



PEKERJAAN

Rencana Ruang Publik
Hutan Satelit Balaroa


LOKASI PEKERJAAN

PALU



United Cities and Local Governments
Asia-Pacific

CATATAN

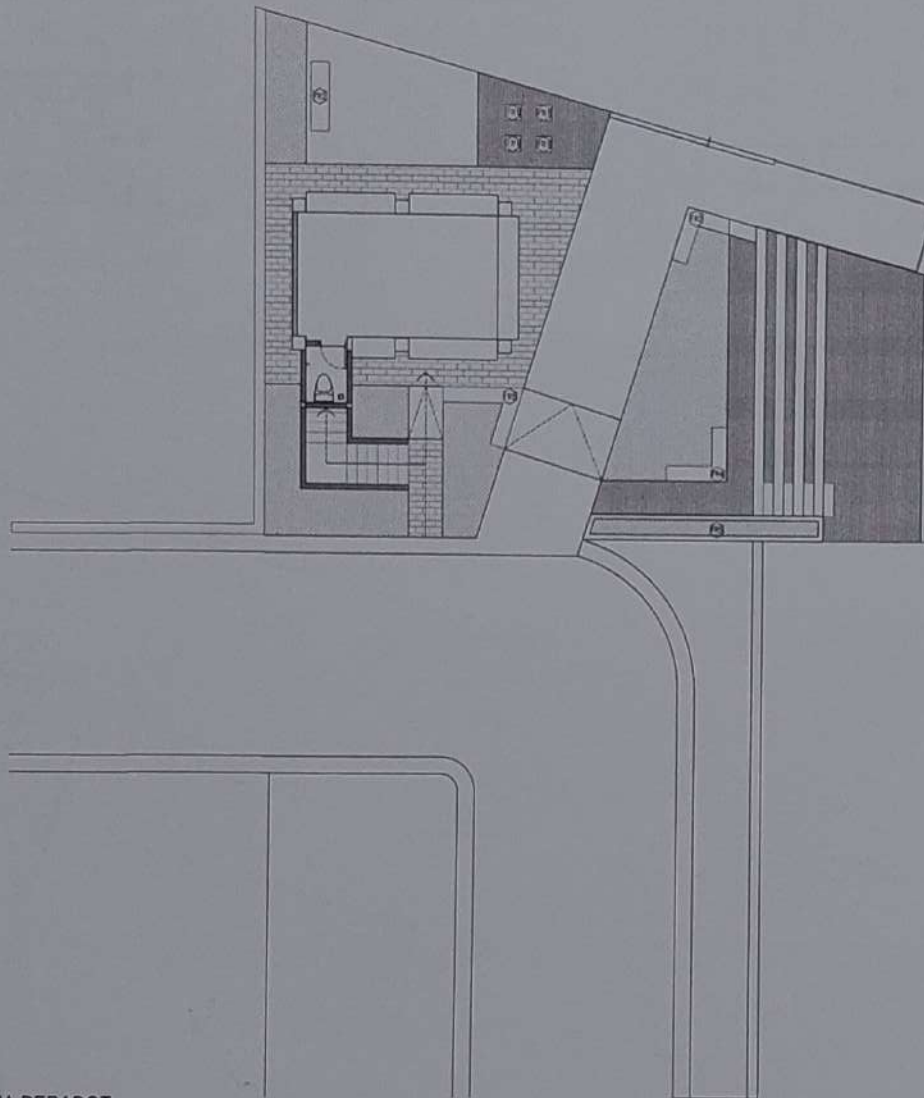

MENGETAHUI

Kepala Dinas
Perencanaan dan Kawasan Permukiman

Zulkilili, S.Sos. M.Si
Pembina Utama Muda 1976
NIP. 19710624 200012 1 004

PEMBERITUGAS

United Cities and Local Governments
Asia-Pacific

[Signature]

Randy Primlizqi

PERENCANA



Jl. Ki Hajar Dewantara No 28
BESUDU TALAR, PALU
Telp. 0451-472628, Hp. 08134100466
Email: toedialipen@gmail.com

LEGEND :

- (1) KURSI BETON
- (2) KURSI BETON
- (3) KURSI BETON
- (4) KURSI BETON
- (5) PLANTER BOX

SITE PLAN
DENAH RENCANA PERABOT

SKALA 1 : 150

NAMA GAMBAR	SKALA
SITE PLAN- DENAH RENCANA PERABOT	1:150

KODE GAMBAR	LEMBAR	
	NOMOR	JUMLAH
ARB	28	28

CATATAN

Disain dan gambar ini merupakan hak milik dari
perancang dan tidak boleh digunakan untuk tujuan lain.





PEKERJAAN

Rencana Ruang Publik
Huntap Satelit Balara

LOKASI PEKERJAAN

PALU



United Cities and Local Governments
Asia-Pacific

CATATAN

MENGETAHUI

Kepala Dinas
Perumahan dan Kawasan Permukiman



Zulfitri, S.Sos. M.si
Kepala Dinas, Mu. IV/c
NIP. 19710624 200812 1 004

PENERITUGAS

United Cities and Local Governments
Asia-Pacific

[Signature]
Rendy Primrizqi

PERENCANA





Jl. KH. HAJAR DEWANTARA NO.28
BESUKI, TIMOR, PALU
TEL: 0451-427658, HP: 08154100048
EMAIL: info@khaajahdewantara.com

NAMA GAMBAR	SKALA
SITE PLAN - DETAIL PLANTER BOX	1:25

KODE GAMBAR	LEMBAR	
	NOMOR	JUMLAH
ARS	28	56


CATATAN

disusun oleh: PT. KHAJAH DEWANTARA NO.28
dalam rangka: RENCANA RUANG PUBLIK
dan/atau: RENCANA RUANG PUBLIK

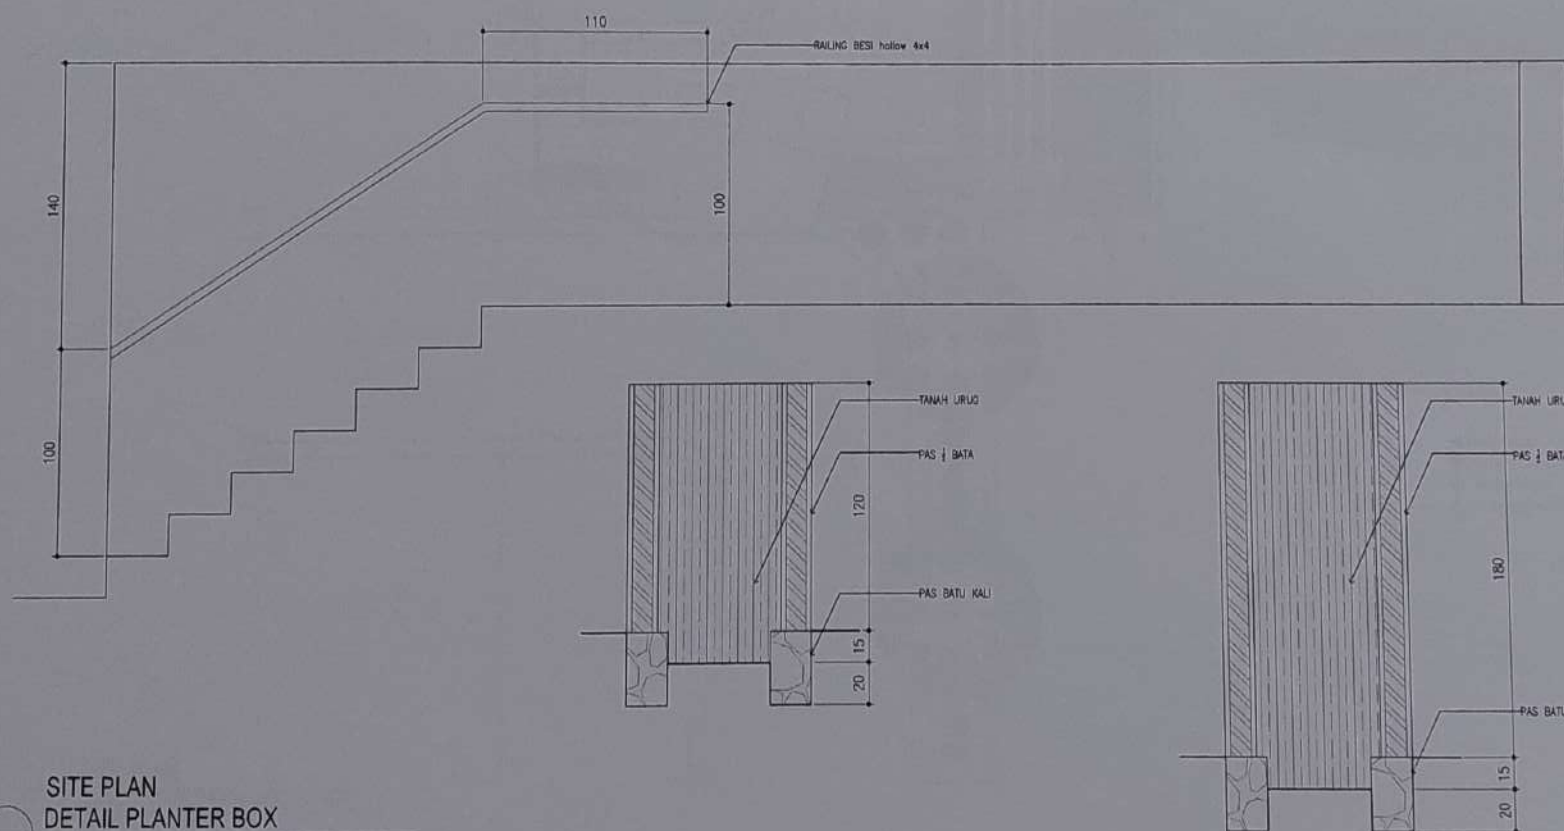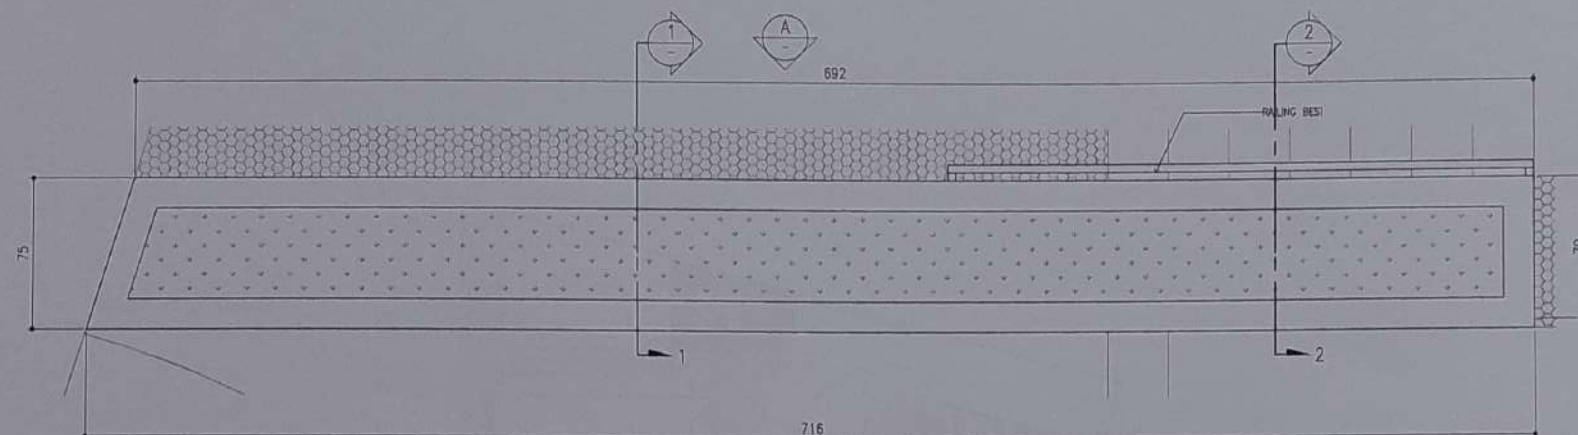

SITE PLAN
DETAIL PLANTER BOX

SKALA 1:25

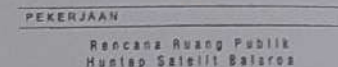


LOKASI PEKERJAAN

PALU



CATATAN

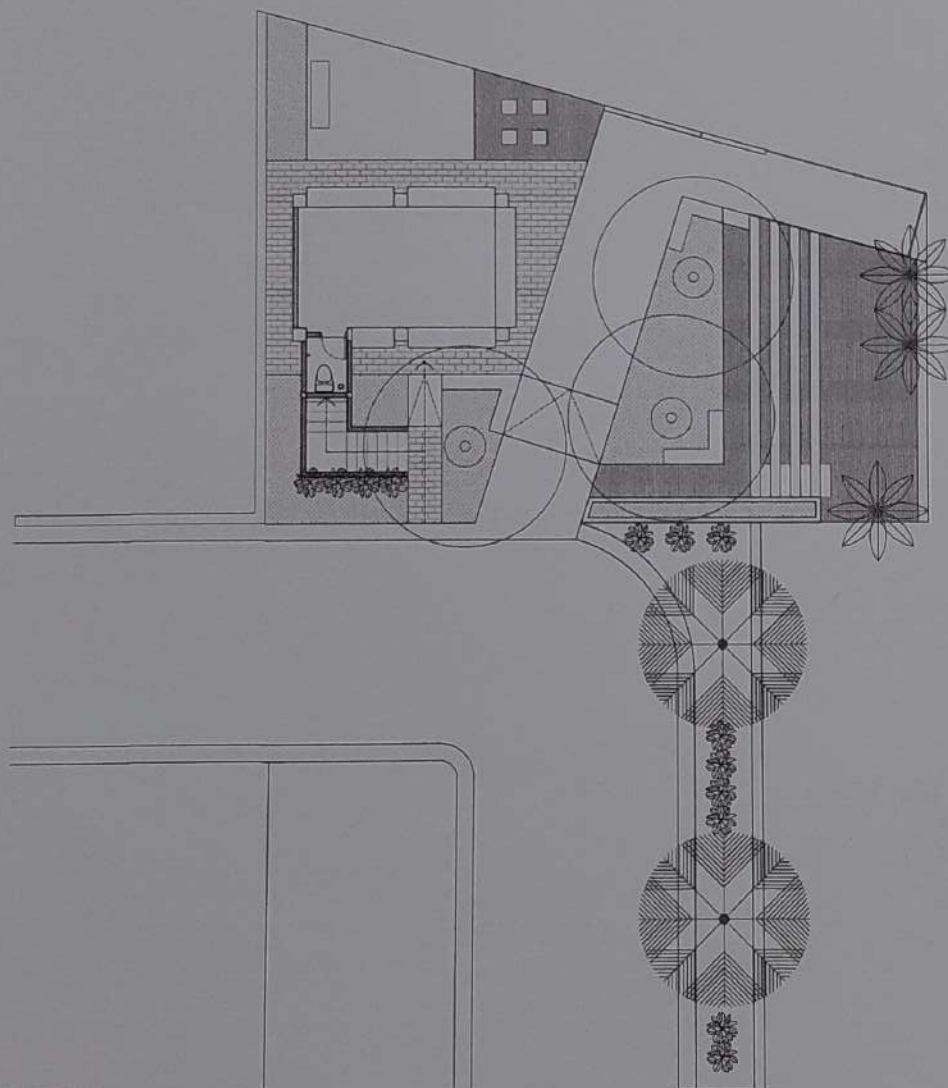

SITE PLAN
DENAH RENCANA VEGETASI
SKALA 1 : 150'




 Kepala Dinas
 Pertahanan dan Kawasan Permukiman
 Uzi Kifli, S.Sos. M.si
 Pembina Utama Mud. IV/c
 Np.19710824 200012 1 004

PEMBERITUGAS
United Cities and Local Governments
Asia-Pacific

WATER

Randy Primrizqi

PERENCANA



JL. KI HAJAR DEWANTARA NO.28
BESUSU (TAMU, PALLU)
TLP. 0431-427958. HP. 081341003468
EMAIL. ibrahalegr@gmail.com

LEGEND :

- ✱ POHON PINANG
- ❶ POHON KETAPANG KENDAMA
- ✱ TANAMAN PERDU
- ❷ POHON KLUPI-KLUPI

NAMA GAMBAR	SKALA
SITE PLAN, DENAH RENCANA VEGETASI	1:150

KODE GAMBAR	LEMBAR	
	NOMOR	JUMLAH
A.P.5	70	20

CATATAN
 detail daya tarik RS. dan/atau fasilitas
 lainnya yang relevan, meliputi: nama dan ...



PEKERJAAN


Rencana Ruang Publik
Huntap Satelit Balaroa

LOKASI PEKERJAAN

PALU



CATATAN

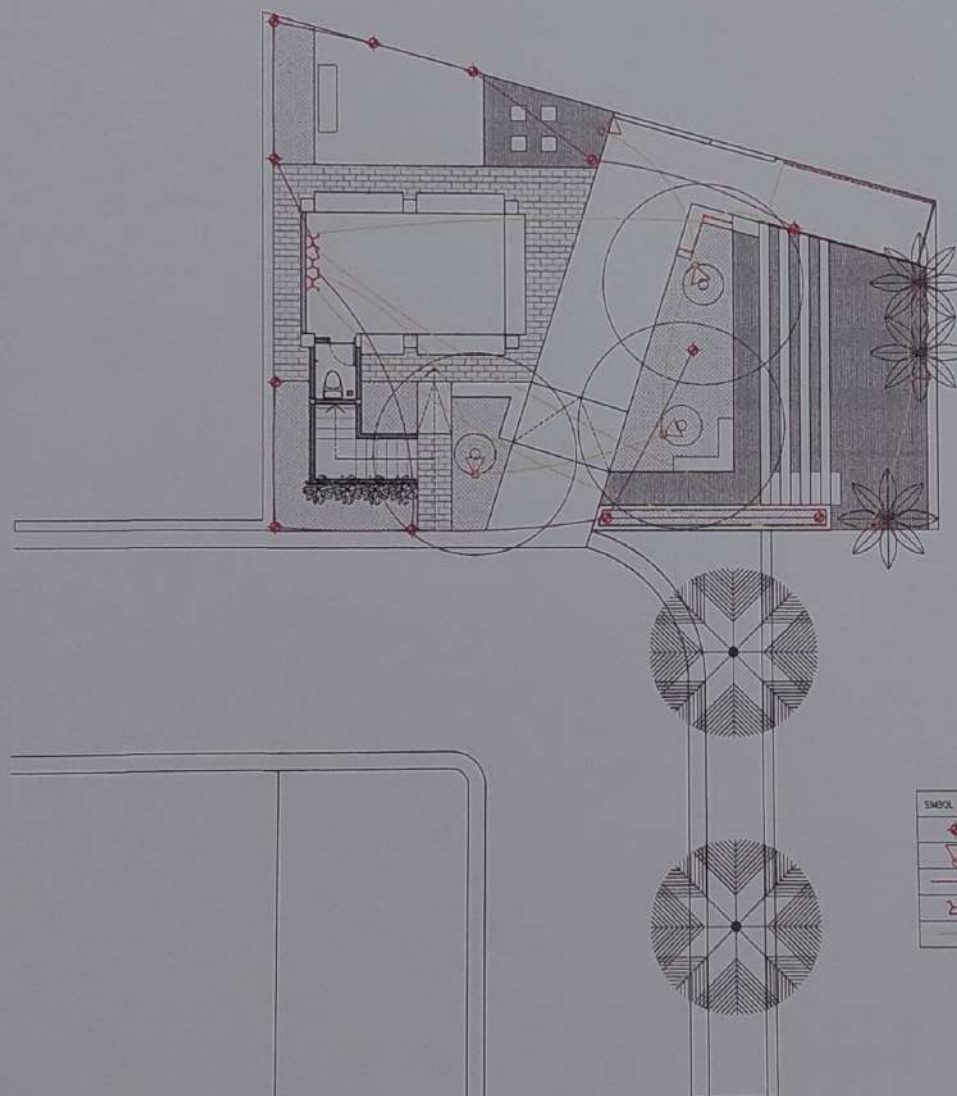

Kepala Dinas
Perumahan dan Kawasan Permukiman

Prillia S. Sesi, M. Si
Pembina Utama Muda IV/c
Nip. 19710824 200012 1 004

PEMBERITUGAS

United Cities and Local Governments
Asia-Pacific

[Signature]

Rendy Primrizqi

PERENCANA



JL. KI HAJAR DEWANTARA NO. 28
BESUDU TALAR, PALU
TEL. 0451-427658, HP. 081341000468
EMAIL: khajahdewantara@gmail.com

SYMBOL	NAMA	JUMLAH
	LAMPU TAMAN	12
	LAMPU TAMAN	6
	L2D STRIP	
	BAKULAY GANDA	3
	KABEL NY	

SITE PLAN
DENAH RENCANA TITIK LAMPU

SKALA 1 : 150

NAMA GAMBAR	SKALA
SITE PLAN- DENAH RENCANA TITIK LAMPU	1 : 150

KODE GAMBAR	LEMBAR	
	NOMOR	JUMLAH
ARS	30	56

CATATAN

disusun oleh: grup RSD Bandung 2018
diaring: Rendi Prizqi, Nengsih Dika Dika



PEKERJAAN


Rencana Ruang Publik
Hutap Satelit Balaroa

LOKASI PEKERJAAN

PALU



CATATAN

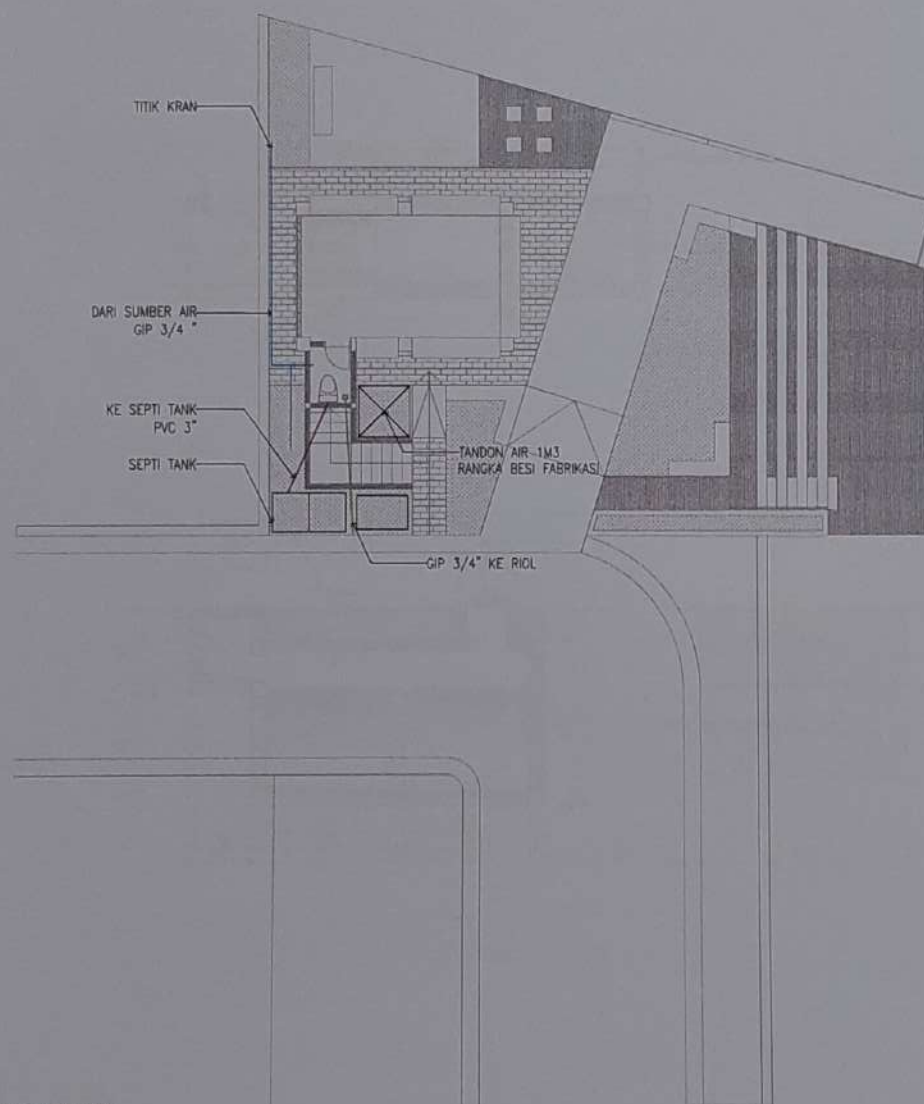

SITE PLAN
DENAH RENCANA SANITASI

SKALA 1 : 150



Mengetahui

Kepala Dinas
Perumahan dan Kawasan Permukiman

Sulkhilil, S.Sos, M.Si
Pembina Utama Madya, IV/6
Nip.19710624 200012 1 004

PEMBERITUGAS

United Cities and Local Governments
Asia-Pacific

[Signature]

Rendy Primizqi

PERENCANA





J. KI HAJAR DEWANTARA NO.28
BESUGU TRAJAR, PALU
TEL. 0451-427659, HP. 081341000458
EMAIL: jkhdewantara@gmail.com

NAMA GAMBAR	SKALA
SITE PLAN- DENAH RENCANA SANITASI	1:150

KODE GAMBAR	LEMBAR	
	NOMOR	JUMLAH
UTL	31	56

CATATAN
dimasukkan dalam buku gambar
dalam format yang sesuai, termasuk juga ...

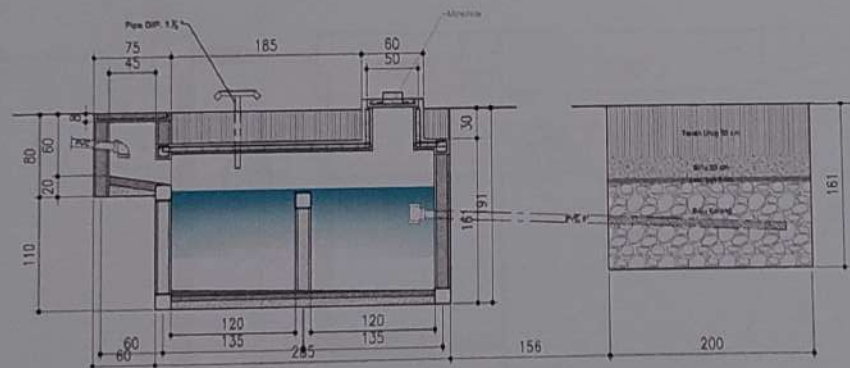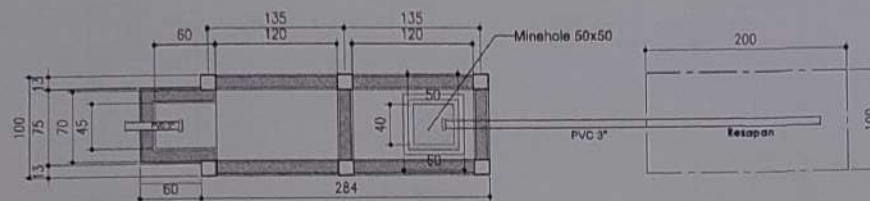

SITE PLAN
DETAIL SEPTIC TANK
SKALA: 1:50



PEKERJAAN

Rencana Ruang Publik
Hutap Salelli Balaroa

LOKASI PEKERJAAN

PALU



CATATAN



Kepala Dinas
Perumahan dan Kawasan Permukiman

Yusuf, S. Sos. M. Si
Jembera Utama Mud. IV/c
No. 197.10624 200012 1 004

PEMBERITUGAS

United Cities and Local Governments
Asia-Pacific

Randy Primizal

PERENCANA



JL. KI HAJAR DEWANTARA NO.28
BESURU TALUK PALU
TEL. 0451-427823, HP. 081341990468
EMAIL: hajardewaran@gmail.com

NAMA GAMBAR	SKALA
SITE PLAN - DETAIL SEPTIC TANK	1:50

KODE GAMBAR	LEMBAR	
	NOMOR	JUMLAH
UTL	32	66

CATATAN

Sebelum cetak, pastikan file sudah benar-benar
diproses dan tidak ada kesalahan.



PEKERJAAN

Rencana Ruang Publik
Huntap Satelit Balaroa

LOKASI PEKERJAAN

PALU



United Cities and Local Governments
Asia-Pacific

CATATAN



Kepala Dinas
Perumahan dan Kawasan Permukiman

Laikili, S.Sos, M.Si
Pembina Utama Madya IV/c
Nis.19710624.200012.1.004

PEMBERITUGAS

United Cities and Local Governments
Asia-Pacific

Rendy Primizqi

PERENCANA




Jl. Ki Hajar Dewantara No.28
BESURETUM, PALU
Telp. 0451-427859, Hp. 08134100048
Email: hajardevantara@gmail.com

NAMA GAMBAR: RUANG BERSAMA - DENAH RENCANA LANTAI I
SKALA: 1:50

KODE GAMBAR	LEMBAR	
	NOMOR	JUMLAH
ARB	33	54

CATATAN
Gambar ini adalah R/S (Rencana Sketsa) dan tidak dapat digunakan untuk keperluan lain tanpa izin dari perencana.

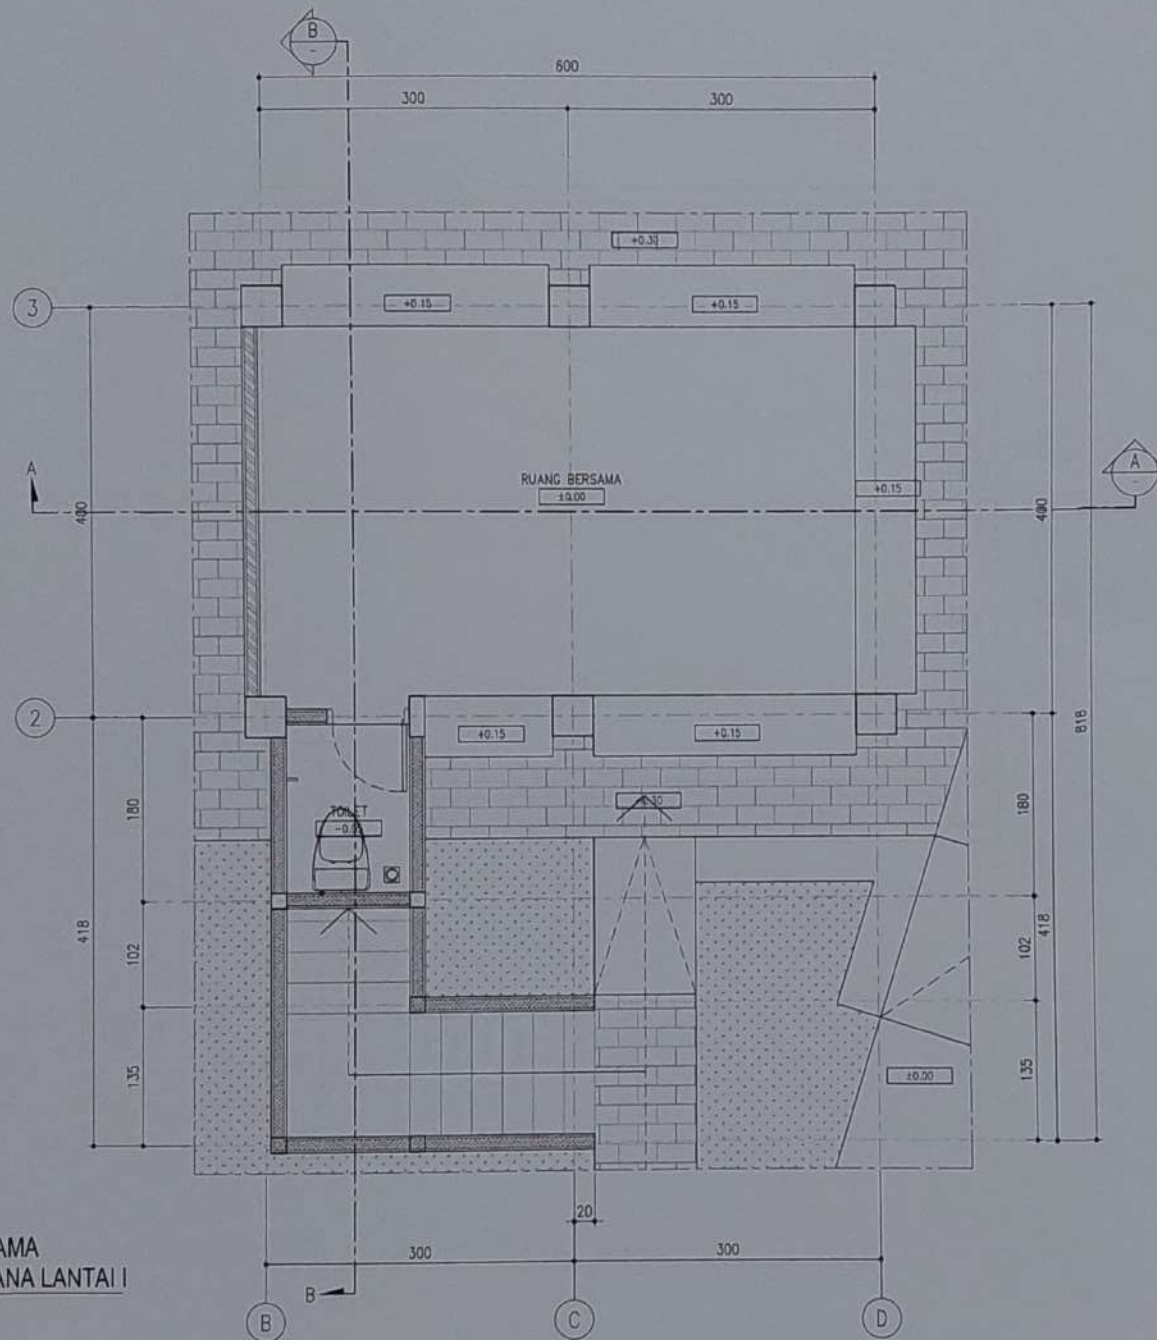

RUANG BERSAMA
DENAH RENCANA LANTAI I

01
-

SKALA 1:50



PEKERJAAN

Rencana Ruang Publik
Hutab Sateit Balara

LOKASI PEKERJAAN

PALU



United Cities and Local Governments
Asia-Pacific

CATATAN



Kepala Dinas
Perumahan dan Kawasan Permukiman

Soekitri, S.Sos, M.Si
KORPRI UJIAN MDC IV/6
19.19710624 200012 1 004

PENBERI TUGAS

United Cities and Local Governments
Asia-Pacific

Rendy Primizqi

PERENCANA




JL. KI HAJAR DEWANTARA NO.28
BESUGU TAMB. PALU
Telp. 0451-471554 Hp. 081341000454
Email: kaji_hajar@gmail.com

NAMA GAMBAR	SKALA
RUANG BERSAMA - DENAH RENCANA LANTAI II	1:50


KODE GAMBAR	LEMBAR	
	NOMOR	JUMLAH
ARS	34	08

CATATAN
Gambar ini adalah R/S. Gambar ini tidak
diperkenankan untuk dipublikasikan tanpa izin.

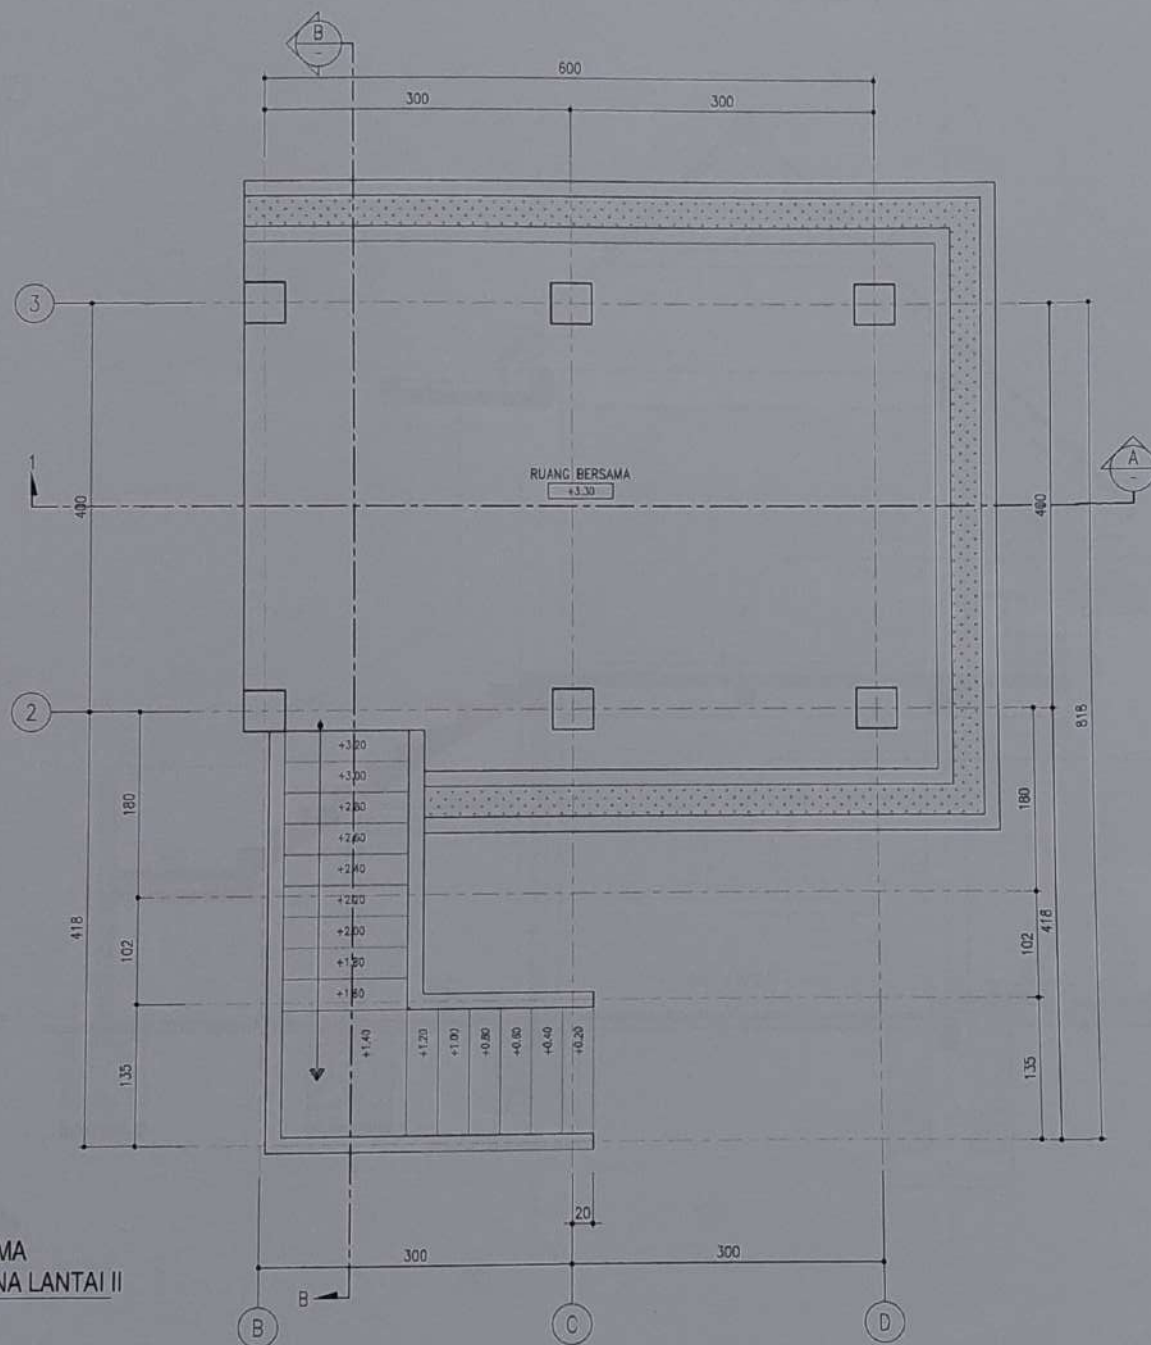

RUANG BERSAMA
DENAH RENCANA LANTAI II

SKALA 1:50

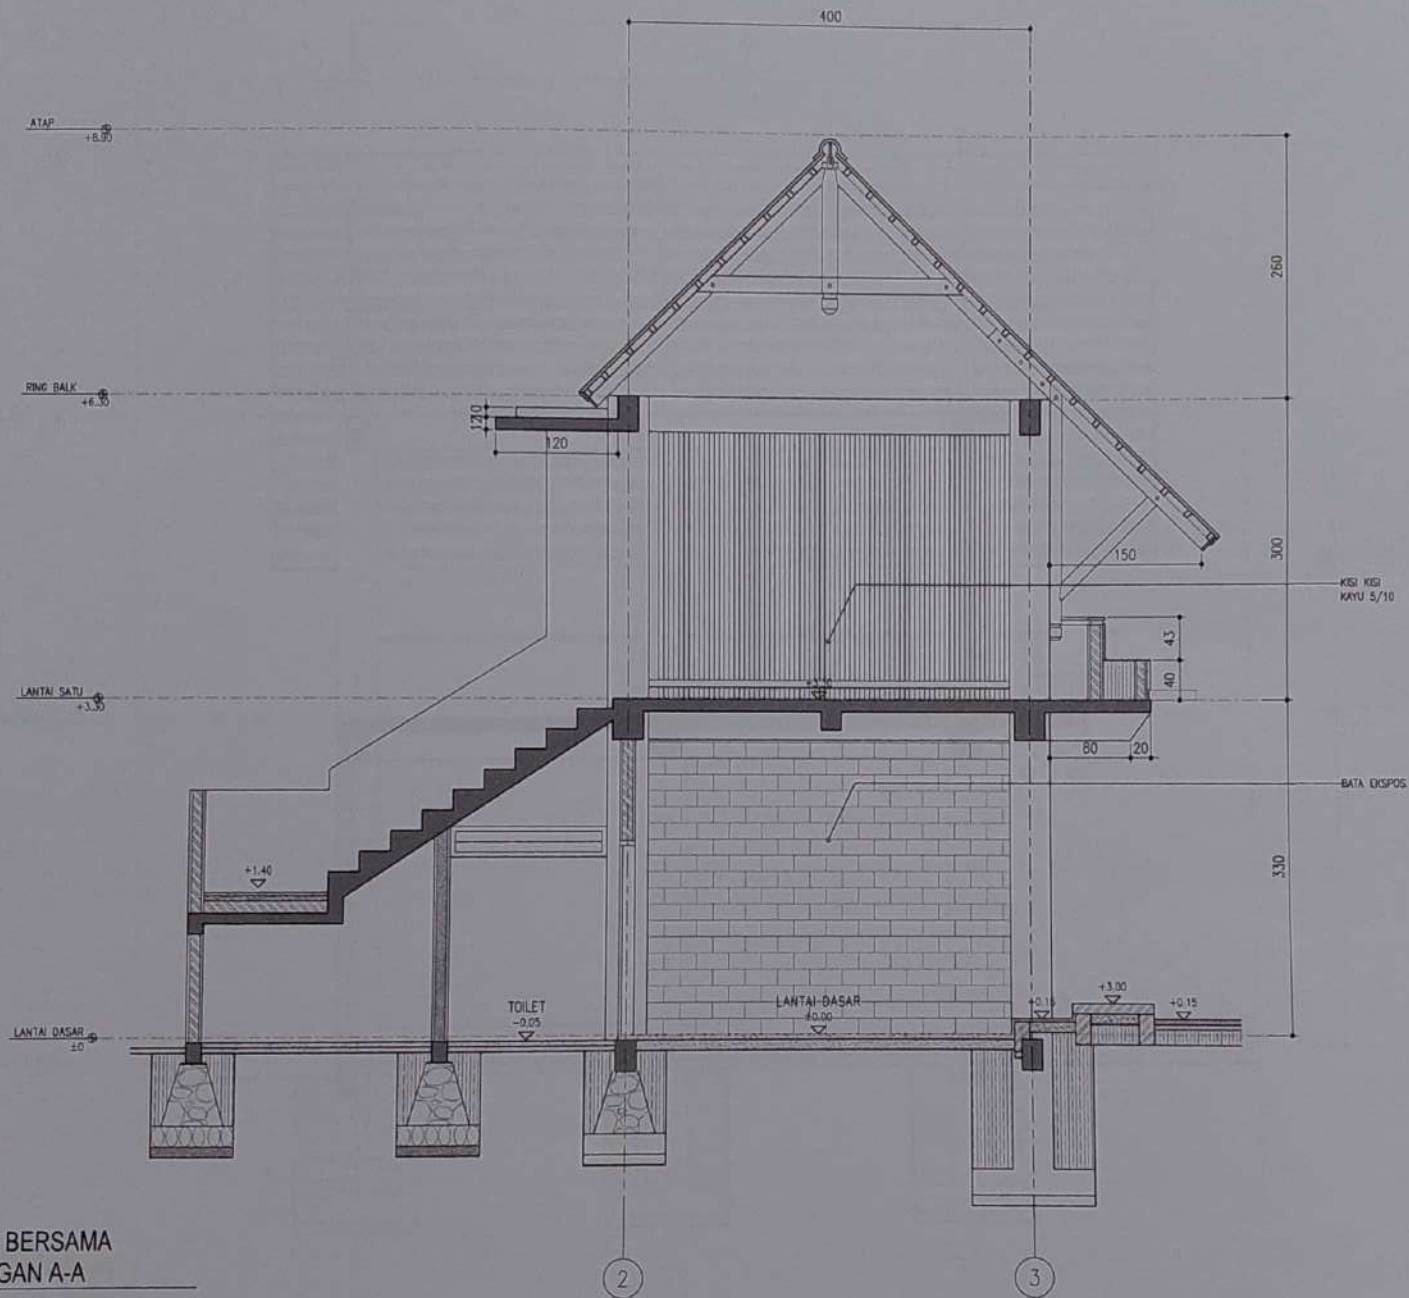

RUANG BERSAMA
POTONGAN A-A

SKALA 1:50



PEKERJAAN

Rencana Ruang Publik
Huntap Safelit Balaroa

LOKASI PEKERJAAN

PALU



United Cities and Local Governments
Asia-Pacific

CATATAN

MENGETAHUI

Kepala Dinas
Perumahan dan Kawasan Permukiman



20 April 2012, S. Sos. M. Si
Pembina Utama Mud. IV/c
No. 197/10624/2000/12.1.004

PERMIT TUGAS

United Cities and Local Governments
Asia-Pacific

[Signature]
Rendy Primrizqi

PERENCANA




J. K. HAJAR DEWANTARA NO.25
BESUKU TAMBOR, PALU
TEL: 0451-427659, HP: 081341000469
EMAIL: jkdwantara@gmail.com

NAMA GAMBAR	SKALA
RUANG BERSAMA - POTONGAN A-A	1:50

KODE GAMBAR	LEMBAR	
	NOMOR	JUMLAH
ARS	35	58

CATATAN

Disusun oleh: Rendy Primrizqi, arsitek
Disetujui oleh: Kepala Dinas

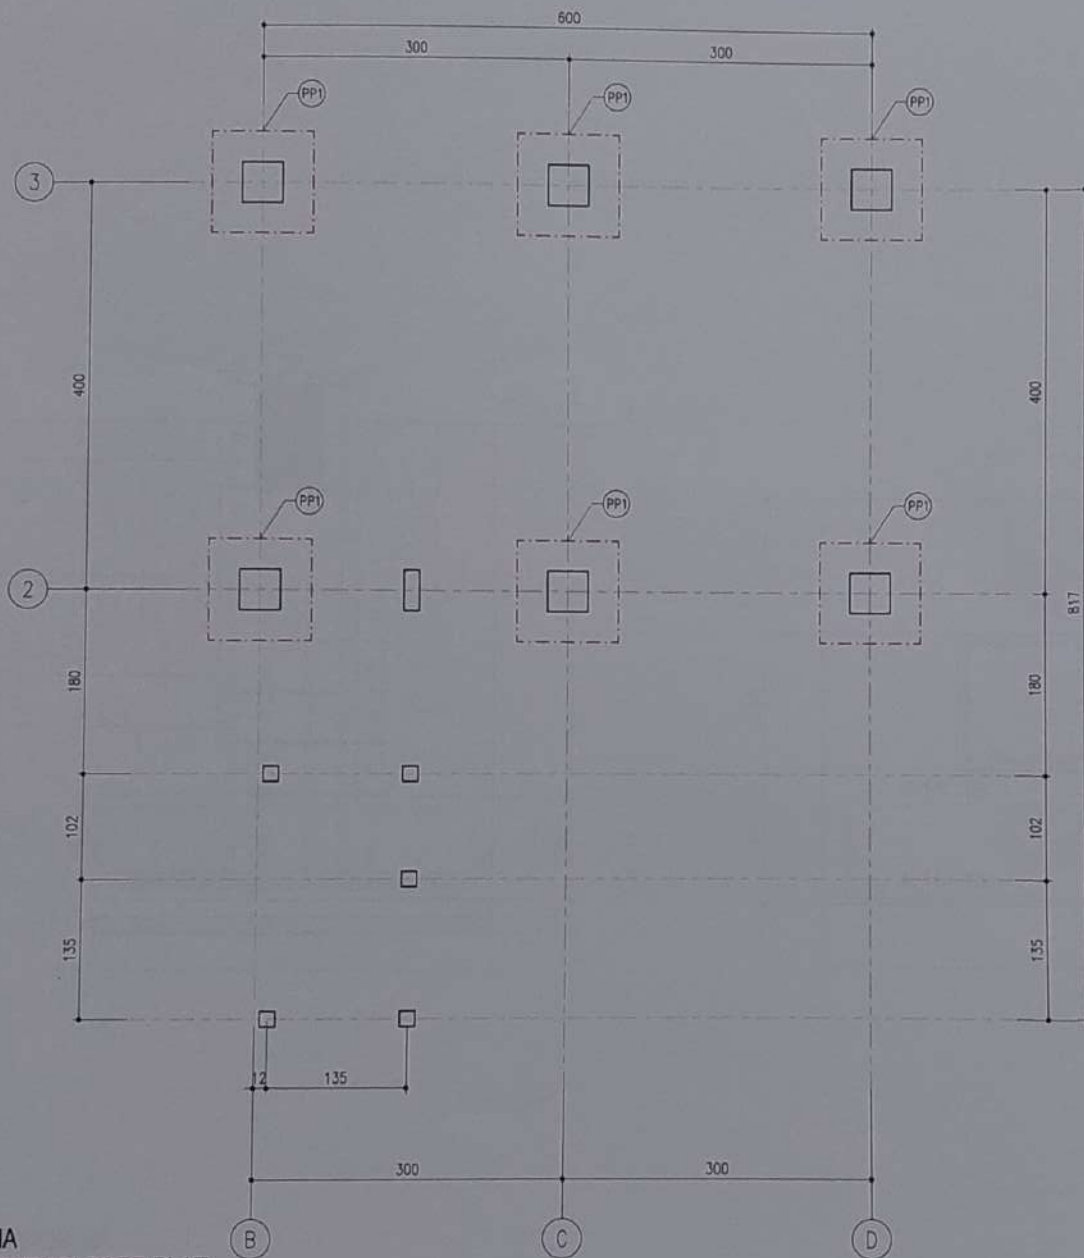

RUANG BERSAMA
DENAH RENC. PONDASI POER PLAT

SKALA 1:50



PEKERJAAN

Rencana Ruang Publik
Hutan Selat Balara

LOKASI PEKERJAAN

PALU



CATATAN



MENGETAHUI

Kepala Dinas
Perumahan dan Kawasan Permukiman

Zulkifli, S.Sos. M.Si
Pembina Utama Mud. IV/c
NIP. 19710824 200012 1 004

PEMBERITUGAS

United Cities and Local Governments
Asia-Pacific

[Signature]

Rendy Primizqi

PERENCANA



JL. KAJA HAJAR DEWANTARA NO.28
BESUKTAN, PALU
Telp. 0451-427858, Hp. 08131100948
Email: kaja@kaja.com

NAMA GAMBAR		SKALA
RUANG BERSAMA - RENCANA PONDASI POER PLAT		1:50
KODE GAMBAR	LEMBAR	
	NO. NO.	JUMLAH
STR	37	56

CATATAN

Jika terdapat kesalahan dalam gambar ini, maka akan dianggap sebagai kesalahan.



PEKERJAAN

Rencana Ruang Publik
Huntap Sateelit Balaraa



LOKASI PEKERJAAN

PALU



United Cities and Local Governments
Asia-Pacific

CATATAN

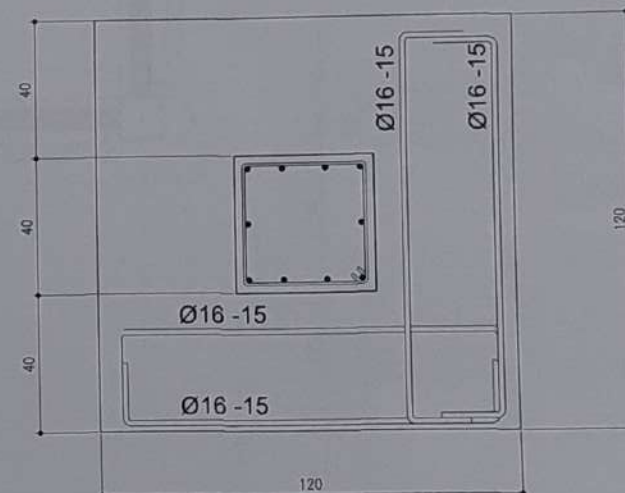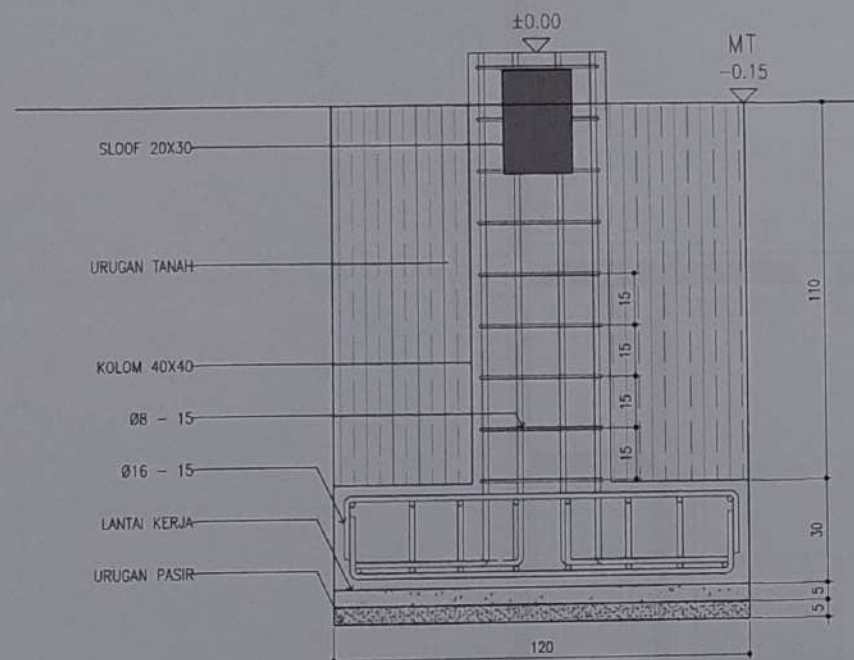

PEMBERITUGAS
United Cities and Local Governments
Asia-Pacific

Rendy Primrizqi

PERENCANA



JL. KI HAJAR DEWANTARA NO.28
BESUKU, TIMOR, PALU
TEL. 0451-427658, HP. 081541000488
EMAIL: jhdsatpang@gmail.com

BANGUNAN BERSAMA
DETAIL POER PLAT

SKALA 1:15

NAMA GAMBAR		SKALA
SITE PLAN-DETAIL POER PLAT		1:15
KODE GAMBAR	LEMBAR	
	HOMOR	JUMLAH
STR	30	50
CATATAN		
Detail ini adalah bagian dari dokumen yang bersangkutan, dan tidak dapat dipisahkan.		



PEKERJAAN

Rencana Ruang Publik
Hutap Salelli Balara

LOKASI PEKERJAAN

PALU



CATATAN



Kepala Dinas
Perumahan dan Kawasan Permukiman

Wakil: S. Sos. M. al
Sembina Utama Mud. IV/c
No. 19710824 200512 1 004

PEMBERITUGAS

United Cities and Local Governments
Asia-Pacific

Rendy Primizqi

PERENCANA




JL. KH. HAJAR DEWANTARA NO.28
RESIDUALTA, PALU
TEL. (0451) 427559, HP. 081341000408
EMAIL: khawalapar@gmail.com

NAMA GAMBAR	SKALA
RUANG BERSAMA - RENCANA PONDASI KELILING	1:50

KODE GAMBAR	LEMBAR	
	NOMOR	JUMLAH
BTR	39	56

CATATAN
Gambar yang terdapat di dalam gambar ini merupakan gambar yang telah direvisi, dan tidak dapat digunakan untuk keperluan lain.

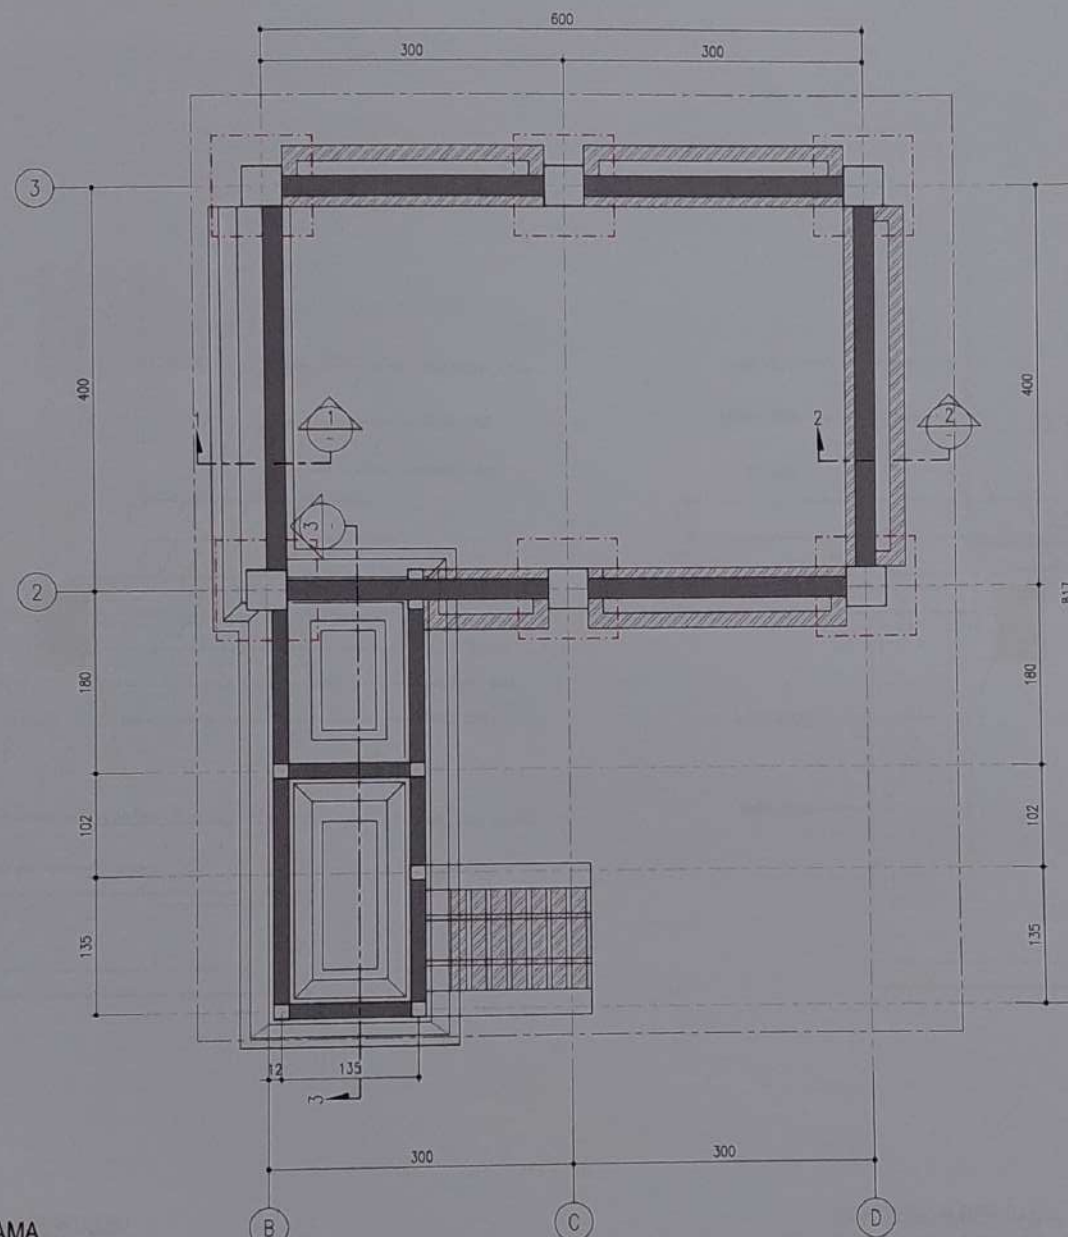

RUANG BERSAMA
DENAH RENC. PONDASI BATU KELILING

SKALA 1:50



PEKERJAAN

Rencana Ruang Publik
Huntap Saleliti Balaroa

LOKASI PEKERJAAN

PALU



United Cities and Local Governments
Asia-Pacific

CATATAN



Kepala Dinas
Perumahan dan Kawasan Permukiman

Zulkili, S. Sos. M. Si
Jemberia Utama Mud. IV/c
Nip.19710824 200012 1 004

PEMBERITUGAS

United Cities and Local Governments
Asia-Pacific

Rendy Primizqi

PERENCANA




JL. KI HAJAR DEWANTARA NO.28
85502, TIRA, PALU
TEL: 0451-427688, HP: 081541000468
EMAIL: yusufsalipand@gmail.com

NAMA GAMBAR SKALA
POTONGAN PONDASI A-A
POTONGAN PONDASI B-B 1:20

KODE GAMBAR	LEMBAR	
	NOMOR	JUMLAH
BTR	40	56


CATATAN

Shaan Karya arsitek R&D Design architect
diwakili oleh: Intan Nurul Huda

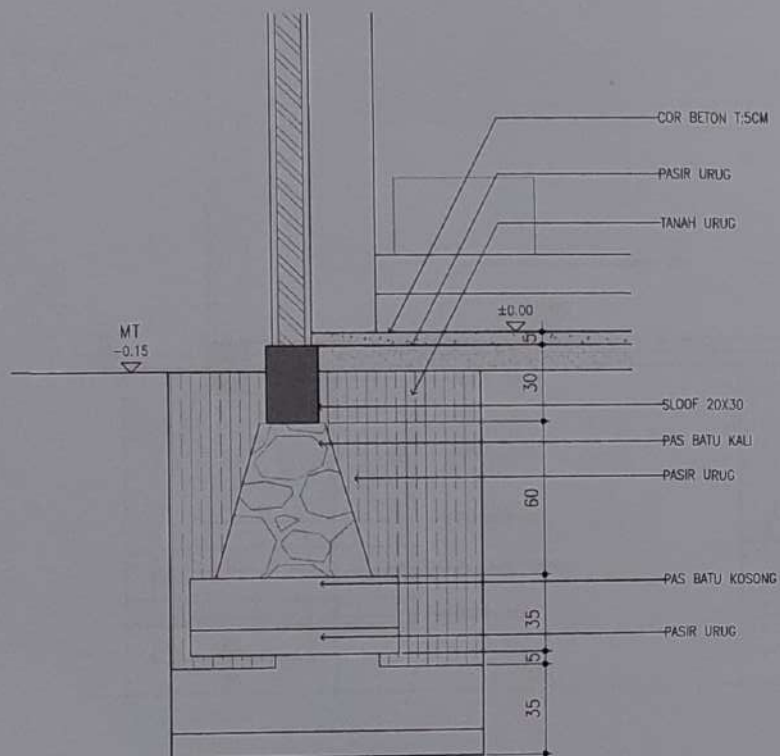

BANGUNAN BERSAMA
POTONGAN PONDASI 1-1

SKALA 1:20

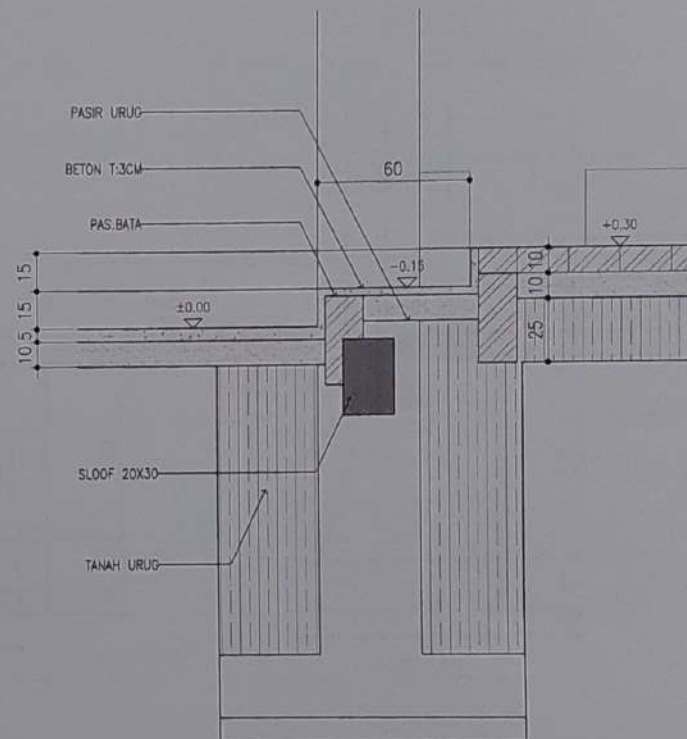

BANGUNAN BERSAMA
POTONGAN PONDASI 2-2

SKALA 1:20



PEKERJAAN

Rencana Ruang Publik
Huntap Saleit Balaroa


LOKASI PEKERJAAN

PALU



United Cities and Local Governments
Asia-Pacific

CATATAN

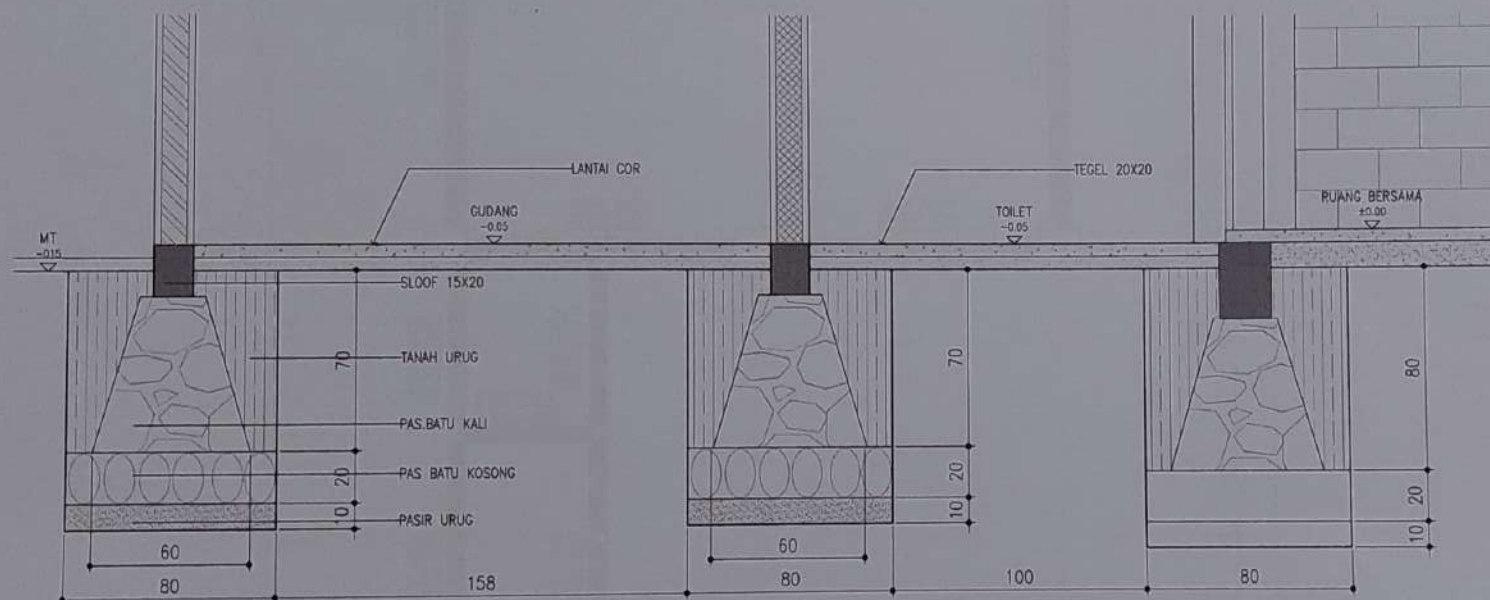

Kepala Dinas
Perumahan dan Kawasan Permukiman

Pratikti, S. Sos. M. Si
Pembina Utama Mud. IV/c
NIP. 19710624 200012 1 004

PEMBERITUGAS

United Cities and Local Governments
Asia-Pacific

[Signature]

Rendy Primitzqi

PERENCANA



JL. KAJA HAJAR DEWANTARA NO. 28
BESUKU TIMOR, PALU
TLP. 0451-421658 - P. 081341000468
Email: skandakian@gmail.com

BANGUNAN BERSAMA POTONGAN PONDASI 3-3


SKALA 1:20

NAMA GAMBAR	SKALA
POTONGAN PONDASI C-C	1:20

KODE GAMBAR	LEMBAR	
	NOMOR	JUMLAH
STR	41	56

CATATAN

Desain teknis sesuai RKS (gambar arsitektur)
diwarnai menggunakan metode digitalisasi...

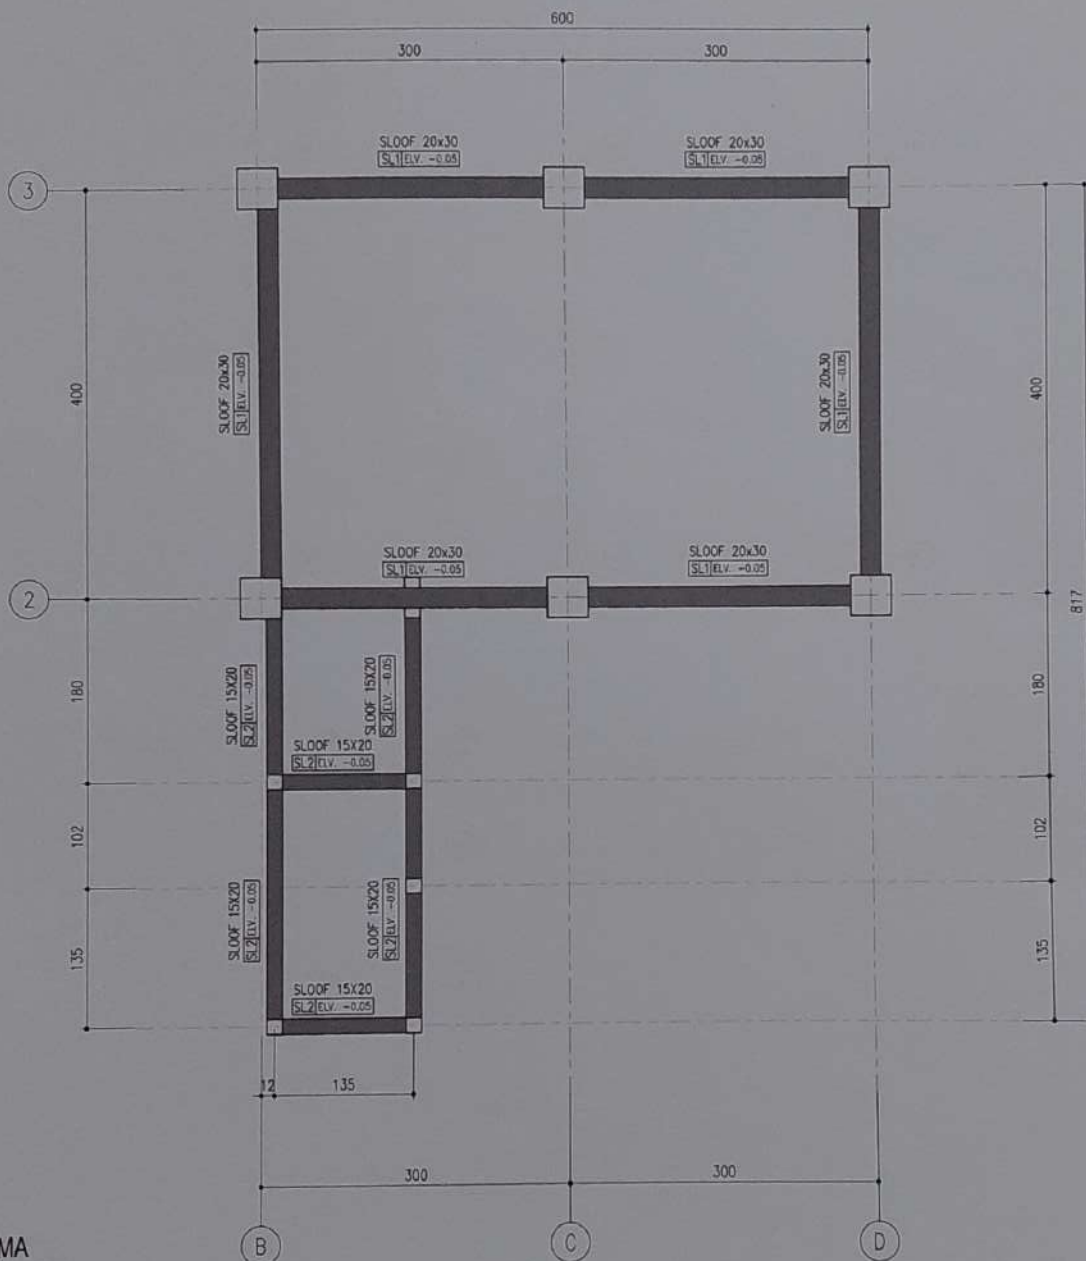

RUANG BERSAMA
DENAH RENC. SLOOF

SKALA 1:50



PEKERJAAN

Rencana Ruang Publik
Hutan Satelit Balaroa

LOKASI PEKERJAAN

PALU



United Cities and Local Governments
Asia-Pacific

CATATAN



MENGETAHUI

Kepala Dinas
Perumahan dan Kawasan Permukiman

Ilmu, S. Sos. M. Si
Jl. Bina Utama No. 19/C
Telp. 081-16710624 200012 1 004

PEMBERITUGAS

United Cities and Local Governments
Asia-Pacific

[Signature]

Rendy Primrizqi

PERENCANA



J. Ki HAJAR DEWANTARA NO 28
BESUSU TALA, PALU
Telp. 0451-427658, HP. 081541000408
EMAIL: jkhdewantara@gmail.com

NAMA GAMBAR		SKALA	
RUANG BERSAMA - RENCANA SLOOF		1:50	
KODE GAMBAR	LEMBAR		
	NOMOR	JUMLAH	
STR	42	56	
CATATAN			
Isian (tulis ulang isi) dengan uraian dan menyertakan. Attribut yang di...			



PEKERJAAN

Rencana Ruang Publik
Hutap Salelit Balara

LOKASI PEKERJAAN

PALU



CATATAN



MENGETAHUI

Kepala Dinas
Perumahan dan Kawasan Permukiman

Zulkifli, S' Sos, M. si
Pembina Utama Mud. IV/c
Nip. 19710624 200312 1 004

PEMBERI TUGAS

United Cities and Local Governments
Asia-Pacific

[Signature]

Rendy Primirizqi

PERENCANA




JL. KI HAJAR DEWANTARA NO.28
BESULU TARA, PALU
Telp. 0451-427668, HP. 081341000468
Email: hndatadac@gmail.com

NAMA GAMBAR		SKALA
RUANG BERBAMA - RENCANA KOLOM		1:50
KODE GAMBAR	LEMBAR	
	HOMOR	JUMLAH
STR	43	66


CATATAN

Desain Ruang Publik Kota Palu dan sekitarnya
dituangkan dalam bentuk gambar ini.

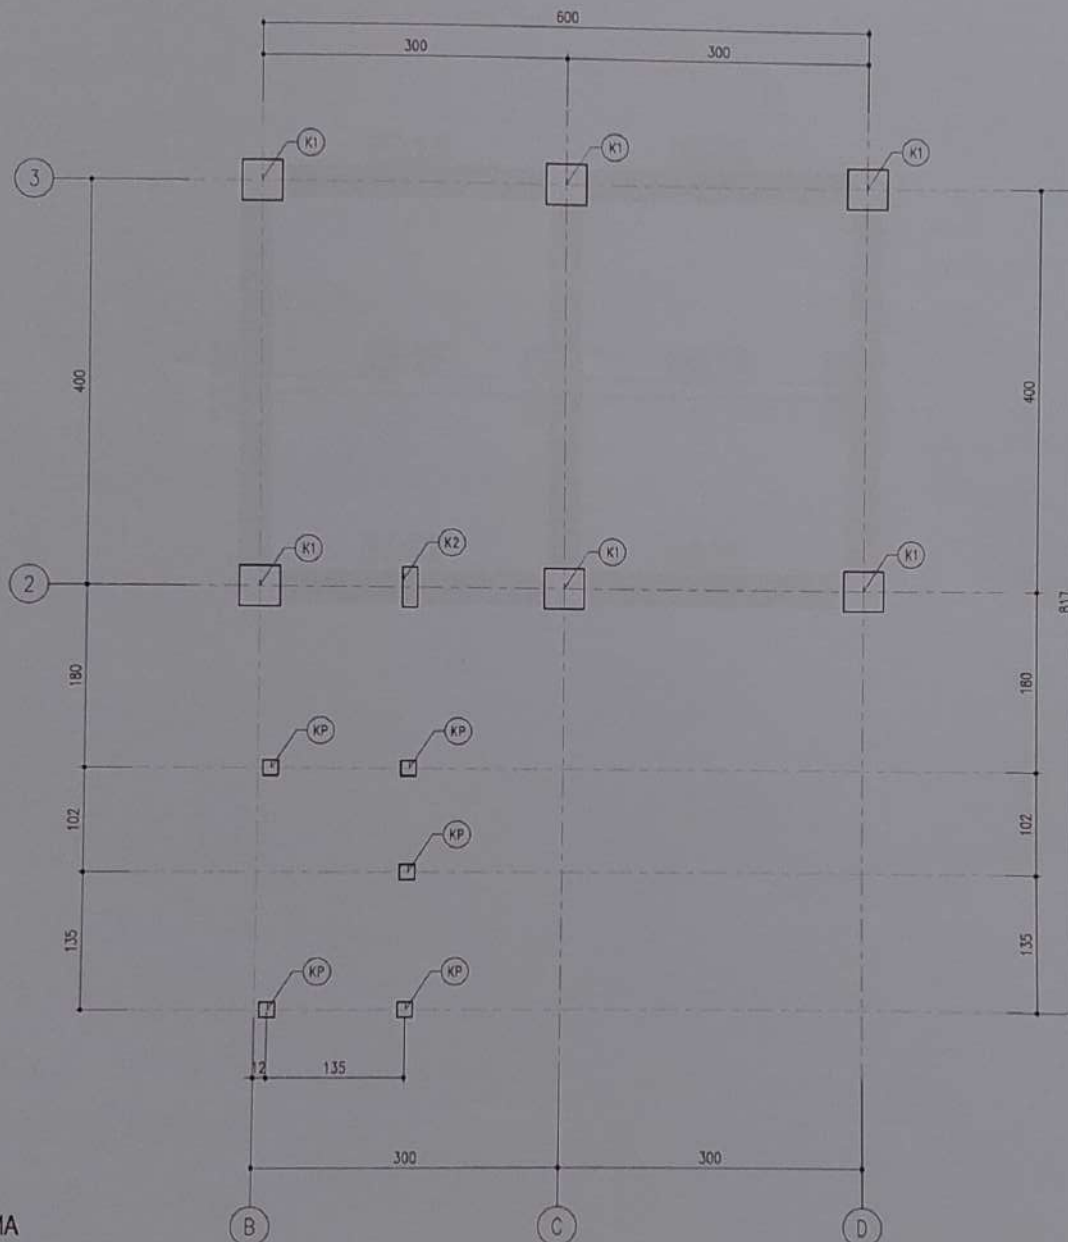

RUANG BERSAMA
DENAH RENC. KOLOM

SKALA 1:50

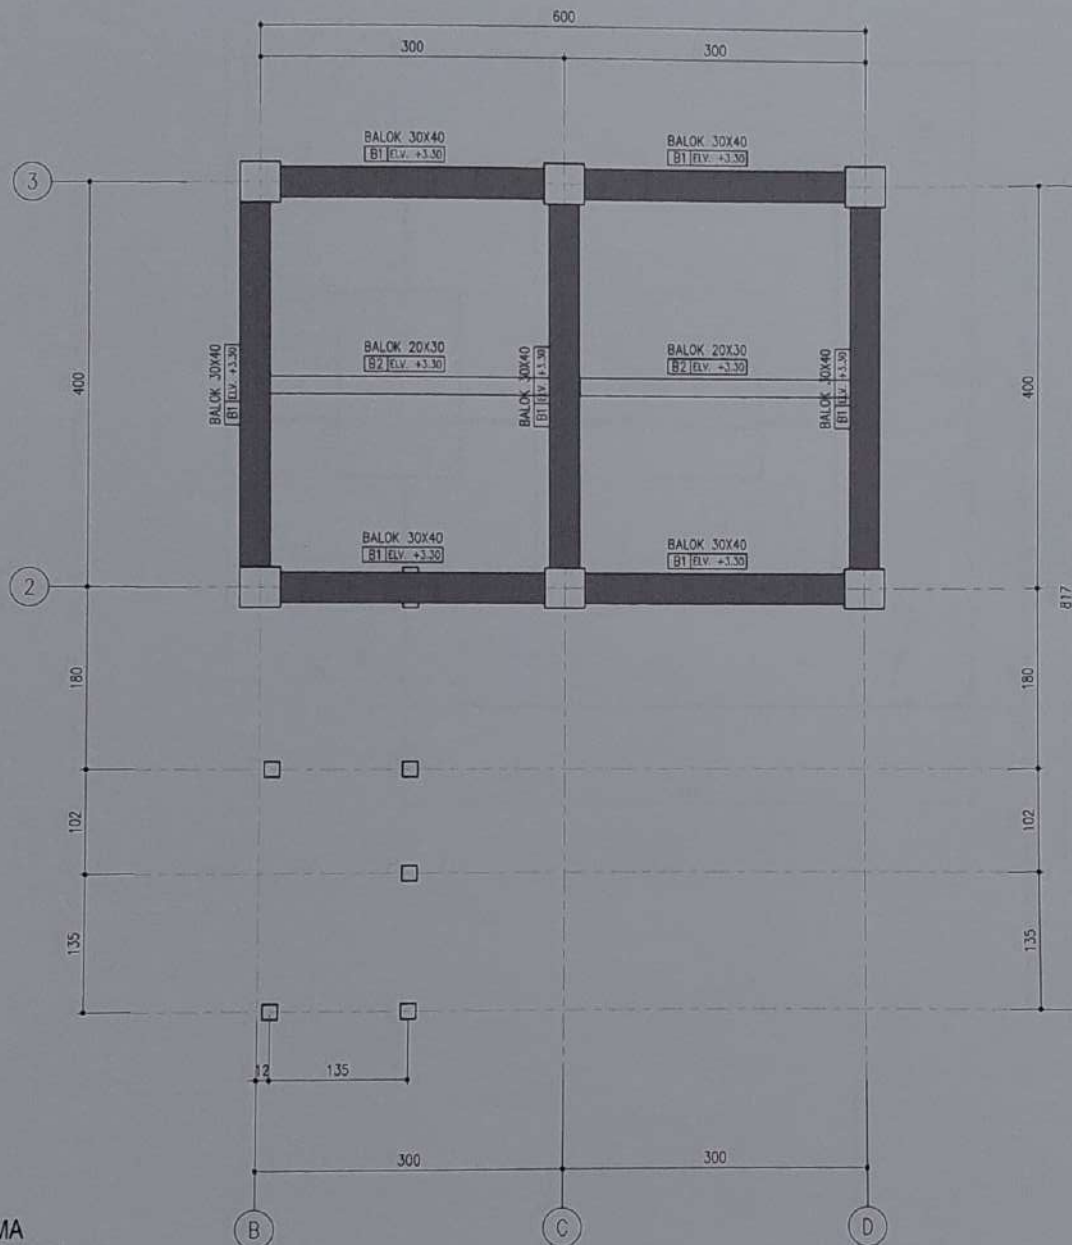

RUANG BERSAMA
DENAH RENC. BALOK

SKALA 1:50



PEKERJAAN

Rencana Ruang Publik
Hutap Satelit Balara

LOKASI PEKERJAAN

PALU



United Cities and Local Governments
Asia-Pacific

CATATAN



KEPADA
Kepala Dinas
Perumahan dan Kawasan Permukiman

Wakil, S. Sos. M. Si
Pembina Utama Muda IV/c
Nip. 19710624 200012 1 004

PEMBERITUGAS

United Cities and Local Governments
Asia-Pacific

[Signature]
Randy Primizqi

PERENCANA




JL. KHAJARAN DEWANTARA NO.28
BESUKU TAMB. PALU
TEL: 0431-427658, HP: 081341900468
EMAIL: info@khaajan.com

NAMA GAMBAR	SKALA
RUANG BERSAMA - RENCANA BALOK	1:50

KODE GAMBAR	LEMBAR	
	NOMOR	JUMLAH
STR	44	56

CATATAN

Detail Lantai beton 80 (balok beton) 200x300
Detail Lantai beton, 200x300 200x300

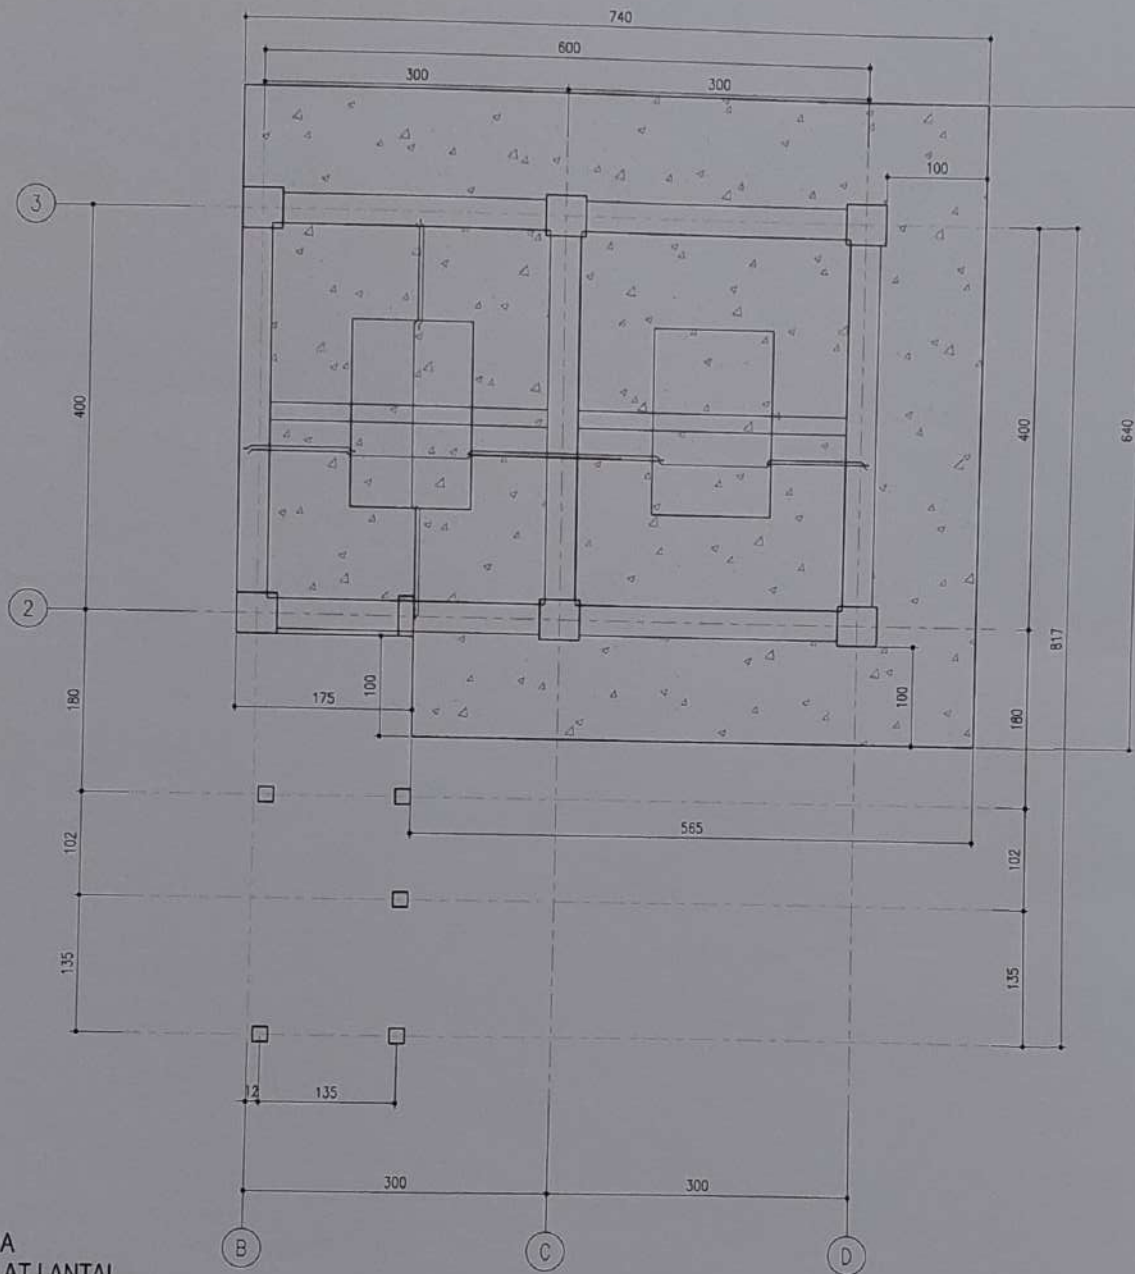

RUANG BERSAMA
DENAH RENC. PLAT LANTAI

SKALA 1:50



PEKERJAAN

Rencana Ruang Publik
Hutap Salilit Balaroa

LOKASI PEKERJAAN

PALU



United Cities and Local Governments
Asia-Pacific

CATATAN



Kepala Dinas
Perumahan dan Kawasan Permukiman

Dr. H. S. S. S. M. S. I.
Jl. Pahlawan Utama Mud. IV/c
Telp. 18710824 200012 1 004

PEMBERITUGAS

United Cities and Local Governments
Asia-Pacific

[Signature]

Rendy Primizqi

PERENCANA




IL. KI HAJAR DEVANTARA NO.28
BESUKU TIMUR, PALU
Telp. 0451-427625, Hp. 081341000493
Email: hdevantara@gmail.com

NAMA GAMBAR	SKALA
RUANG BERSAMA - RENCANA PLAT LANTAI	1:50

KODE GAMBAR	LEMBAR	
	NOMOR	JUMLAH
STR	45	96

CATATAN

dan lain-lain yang akan ditambahkan
dalam proses penyusunan gambar.

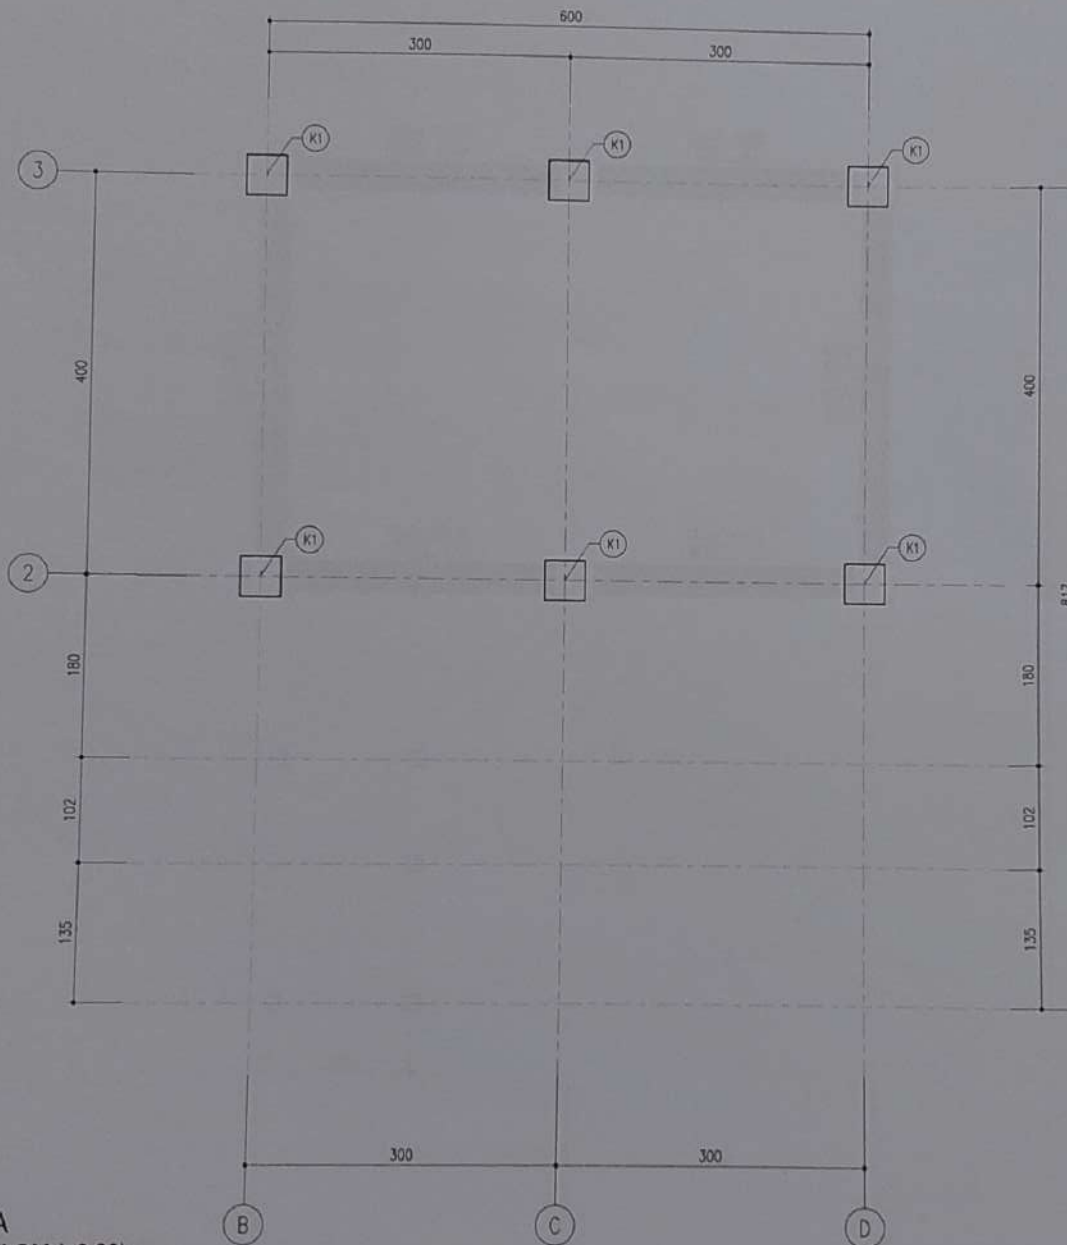

RUANG BERSAMA
DENAH RENC. KOLOM (+3.30)

SKALA 1:50



PEKERJAAN

Rencana Ruang Publik
Hutap Satelit Balara

LOKASI PEKERJAAN

PALU



United Cities and Local Governments
Asia-Pacific

CATATAN



Kepala Dinas
Perumahan dan Kawasan Permukiman

Pratikul, P.Sos, M.Si
Pembina Utama Muda, IV/c
No.19710624 200012 1 004

PEMBERITUGAS

United Cities and Local Governments
Asia-Pacific

[Signature]

Rendy Primrizqi

PERENCANA




JL. KH. HAJAR DEWANTARA NO.28
BESUDU TRAJ. PALU
Telp. 0451-427658, HP. 081341900408
Email: khadewantara@gmail.com

NAMA GAMBAR	SKALA
RUANG BERSAMA - RENCANA PLAT LANTAI	1:50

KODE GAMBAR	LEMBAR	
	NOMOR	JUMLAH
STR	45	56

CATATAN

Shan lara vana K2 bulaga vana
Shan lara vana K2 bulaga vana

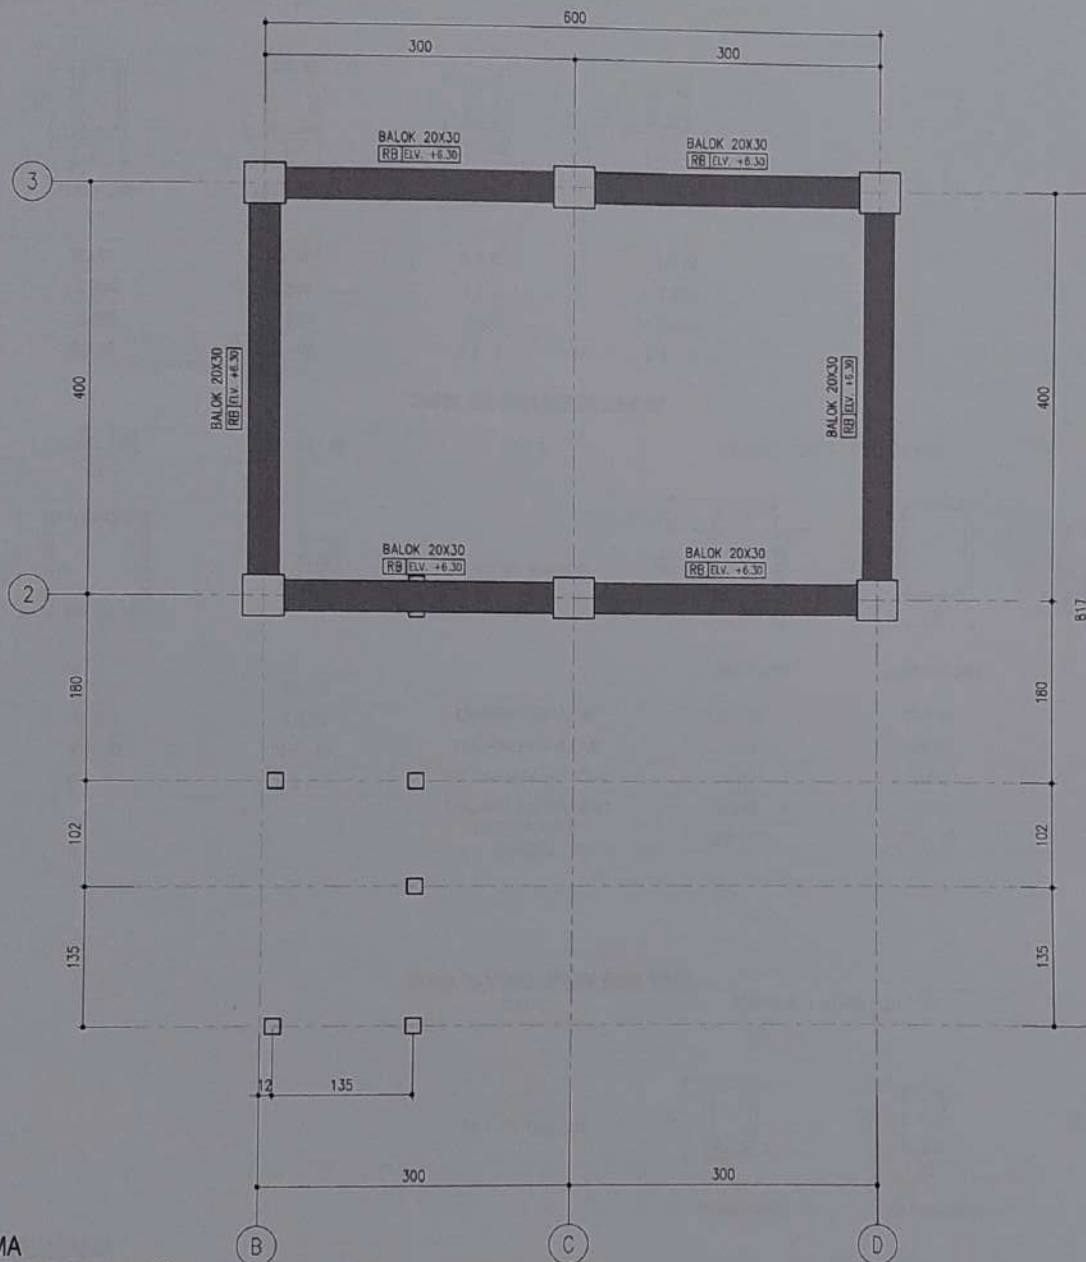

RUANG BERSAMA
DENAH RENC. RING BALK (+6.30)

SKALA 1:50



PEKERJAAN

Rencana Ruang Publik
Hutap Sateit Balasra

LOKASI PEKERJAAN

PALU



United Cities and Local Governments
Asia-Pacific

CATATAN

MENGETAHUI

Kepala Dinas
Perumahan dan Kawasan Permukiman



Y. Ikhil, S. Sos. M. Si
Ambina Utama Mud. IV/c
NIP. 19710624 200012 1 004

PEMBERITUGAS

United Cities and Local Governments
Asia-Pacific

Rendy Primizqi

Rendy Primizqi

PERENCANA







JL. KI HAJAR DEWANTARA NO.28
BESUKU TIMUR, PALU
Telp. 0451-427838 HP. 081541000463
EMAIL: 30kubutapan@gmail.com

NAMA GAMBAR		SKALA
RUANG BERSAMA - RENCANA PLAT RINGBALK		1:50
KODE GAMBAR	LEMBAR	
	NOMOR	JUMLAH
BTR	47	98


CATATAN

drawn from original R/S drawings and/or
during measurement of existing site





TABEL DIMINSI BALOK SLOOF

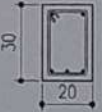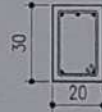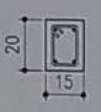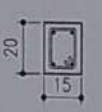TYPE	(BALOK SLOOF) SL1 20 / 30		(BALOK SLOOF) SL2 15 / 20	
DETAIL BALOK				
	TUMPUAN	LAPANGAN	TUMPUAN	LAPANGAN
DIMENSI BALOK	20 X 30	20 X 30	15 X 20	15 X 20
TULANGAN ATAS	2 Ø14	3 Ø14	2 Ø12	2 Ø12
TULANGAN BAWAH	3 Ø14	2 Ø14	2 Ø12	2 Ø12
SENGKANG/ BEGEL	Ø 8 - 8	Ø 8 - 10	Ø 8 - 8	Ø 8 - 10





TABEL DIMINSI KOLOM

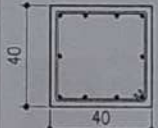TYPE	K1 40 / 40	KP 15 / 15
DETAIL KOLOM		
DIMENSI KOLOM	40 X 40	15 X 15
JUMLAH TULANGAN	10 Ø16	4 Ø12
SENGKANG/ BEGEL	TUMPUAN Ø 8 - 10	Ø 8 - 10
	LAPANGAN Ø 8 - 15	Ø 8 - 15

TABEL DIMINSI BALOK LANTAI

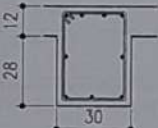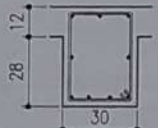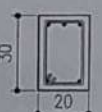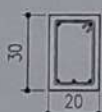TYPE	(BALOK LANTAI) B1 30 / 40		(BALOK LANTAI) B2 20 / 30	
DETAIL BALOK				
	TUMPUAN	LAPANGAN	TUMPUAN	LAPANGAN
DIMENSI BALOK	30 X 40	30 X 40	20 X 30	20 X 30
TULANGAN ATAS	4 Ø16	3 Ø16	3 Ø14	2 Ø14
TULANGAN TENGAH	2 Ø14	2 Ø14		
TULANGAN BAWAH	3 Ø16	4 Ø16	2 Ø14	3 Ø14
SENGKANG/ BEGEL	Ø 8 - 10	Ø 8 - 15	Ø 8 - 10	Ø 8 - 15

TABEL DIMINSI BALOK RING BALK

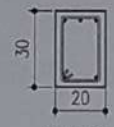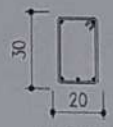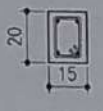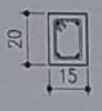TYPE	(RING BALK) RB1 20 / 30		(RING BALK) RB2 15 / 20	
DETAIL BALOK				
	TUMPUAN	LAPANGAN	TUMPUAN	LAPANGAN
DIMENSI BALOK	20 X 30	20 X 30	15 X 20	25 X 20
TULANGAN ATAS	3 Ø14	2 Ø14	2 Ø12	2 Ø12
TULANGAN BAWAH	2 Ø14	3 Ø14	2 Ø12	2 Ø12
SENGKANG/ BEGEL	Ø 8 - 10	Ø 8 - 15	Ø 8 - 10	Ø 8 - 15

BANGUNAN BERSAMA

DETAIL BESI

SKALA 1:20



PEKERJAAN

Rencana Ruang Publik
Huntap Sateelit Balaroa

LOKASI PEKERJAAN

PALU

United Cities and Local Governments
Asia-Pacific

CATATAN

MENGETAHUI
Kepala Dinas
Perumahan dan Kawasan PermukimanZulkifli, S.Sos., M.Si
Jember, 15 Mei 2024
NIP.19710524 200012 1 004

PEMBERITUGAS

United Cities and Local Governments
Asia-Pacific

Rendi Primizqi

PERENCANA

JL. KI HAJAR DEWANTARA NO.28
BESUKI TAMAR, PALU
TOL. 0431-471028 HP. 081341000458
EMAIL: @bersama@gmail.com

NAMA GAMBAR		SKALA	
DETAIL BESI		1:20	
KODE GAMBAR		LEMBAR	
STR		NOMOR	JUMLAH
		48	96
CATATAN			
Detail Ironment the drawing correct drawing harus lengkap, harus ada kupa up ...			



PEKERJAAN

Rencana Ruang Publik
Huntap Satelit Balaroa


LOKASI PEKERJAAN

PALU



United Cities and Local Governments
Asia-Pacific

CATATAN

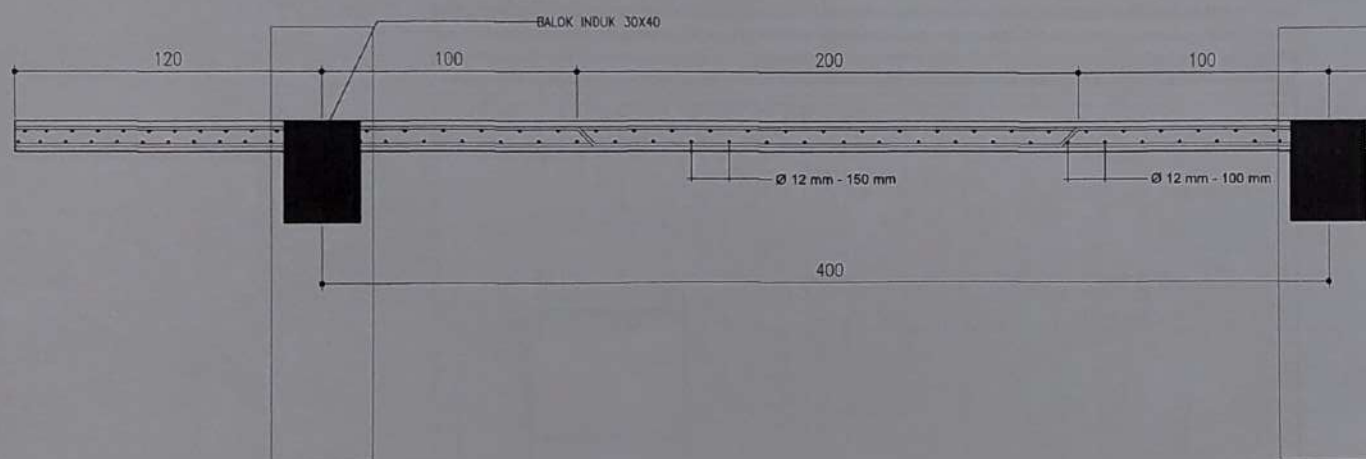

BANGUNAN BERSAMA
DETAIL PLAT LANTAI

SKALA 1:20

MENGETAHUI

Kepala Dinas
Perumahan dan Kawasan Permukiman



PEMBERITUGAS

United Cities and Local Governments
Asia-Pacific

[Signature]

Rendy Primrizqi

PERENCANA



JL. KI HAJAR DEWANTARA NO.28
BESUKU TALUP, PALU
Telp. 0431-427458, Hp. 08134100468
Email: rindasapang@gmail.com

NAMA GAMBAR		SKALA	
DETAIL BEB (PLAT LANTAI)		1:20	
KODE GAMBAR	LEMBAR		Jumlah
	NOMOR	Jumlah	
STR	48	58	

CATATAN

disiplin kerja adalah K3 dan keselamatan kerja
dalam lingkungan kerja, mematuhi semua peraturan



PEKERJAAN

Rencana Ruang Publik
Hunlap Sateit Balarea

LOKASI PEKERJAAN

PALU



United Cities and Local Governments
Asia-Pacific

CATATAN



MENGETAHUI

Kepala Dinas
Perumahan dan Kawasan Permukiman

Z. M. Kili, S. Sos. M. Si
Pembina Utama Madya IV/c
No. 19710524 200012 1 004

PERBERITUGAS

United Cities and Local Governments
Asia-Pacific

[Signature]

Randy Primizqi

PERENCANA




J. Ki HAJAR DEWANTARA NO. 28
BERSUBU TAMAR, PALU
TEL: 0451-427859, HP: 081541000458
EMAIL: jkhdewantara@gmail.com

NAMA GAMBAR	SKALA
RUANG BERSAMA - RENCANA ATAP	1:50

KODE GAMBAR	LEMBAR	
	NOMOR	JUMLAH
S.T.R	50	56

CATATAN

Revisi: 1. 01. 2018
ditinjau: 01. 01. 2018

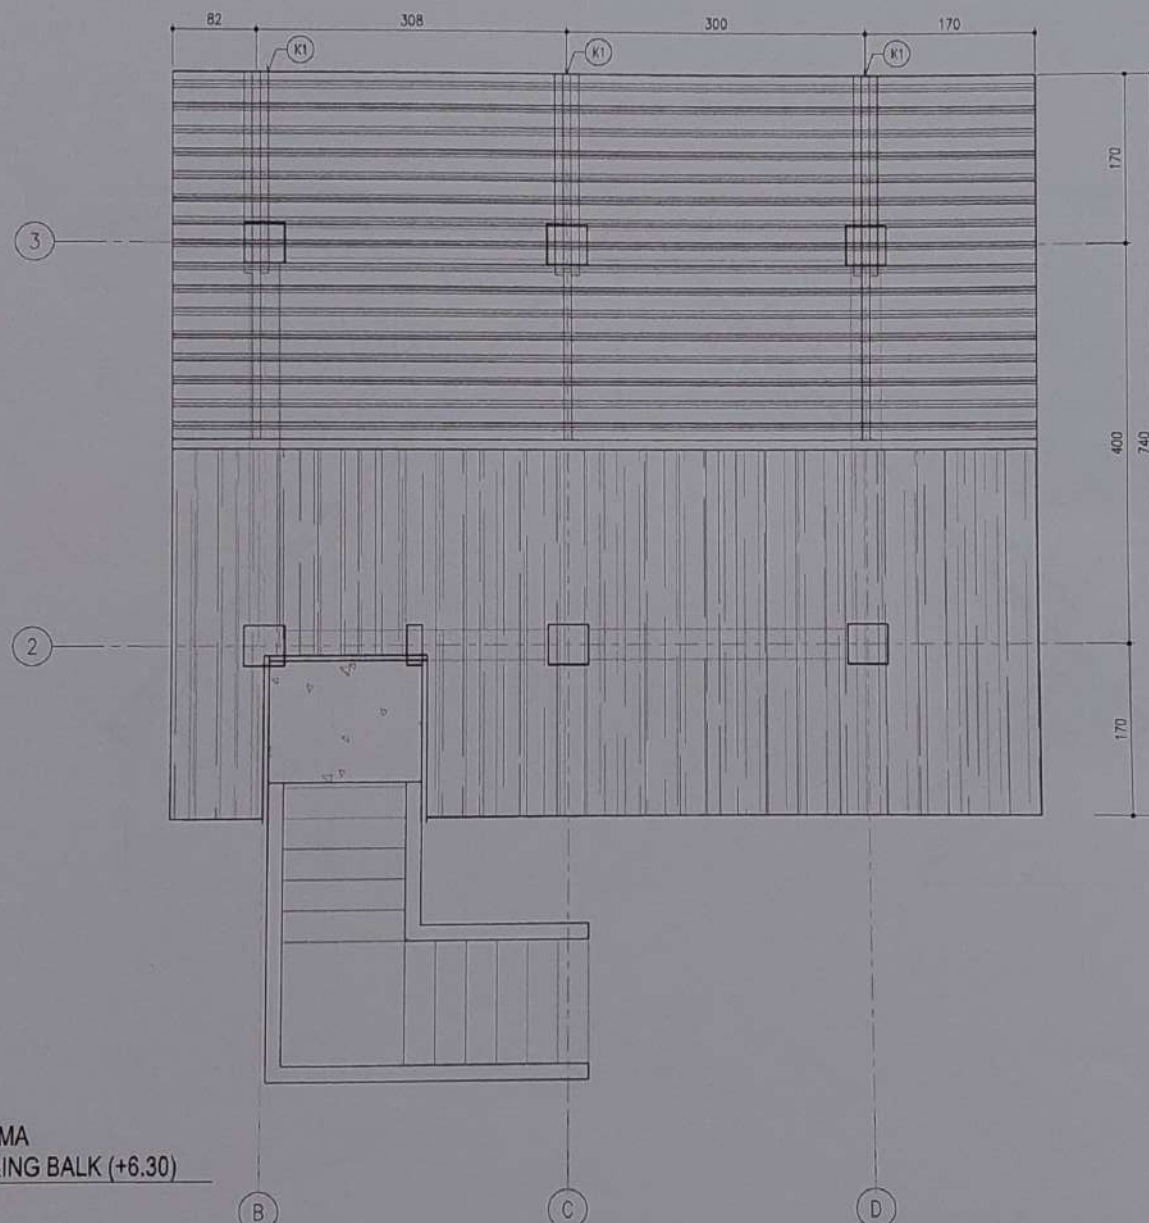

RUANG BERSAMA
DENAH RENC. RING BALK (+6.30)

SKALA 1:50



PEKERJAAN


Rencana Ruang Publik
Huntap Satelit Balara

LOKASI PEKERJAAN

PALU



CATATAN

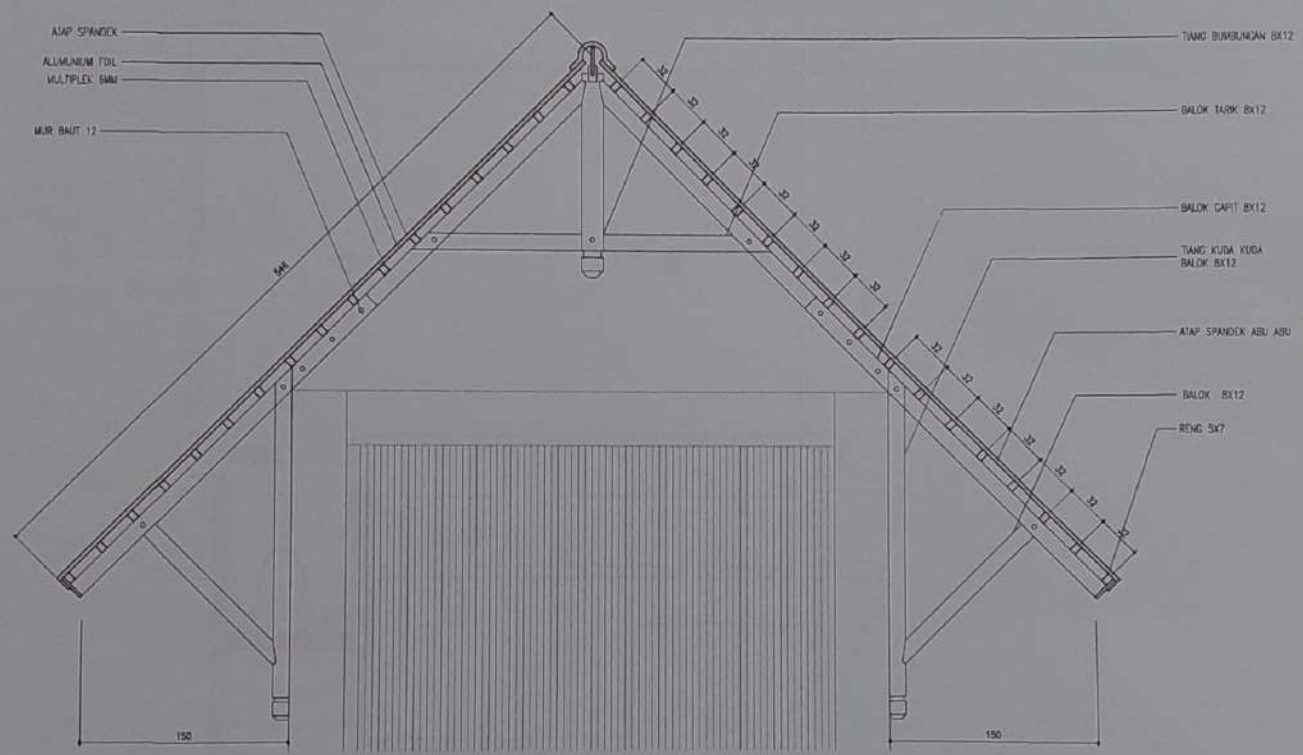

Kepala Dinas
Perumahan dan Kawasan Permukiman

Wulikhil, S.Sos., M.Si
Pambina Utama Mud. IV/c
NIP. 19710924 200012 1 004

PEMBERITUGAS
United Cities and Local Governments
Asia-Pacific

[Signature]

Rendy Primrizqi

PERENCANA



JL. KH. HAJAR DEWANTARA NO.28
BESUSU TAWU, PALU
TSP. 0451-427858, HP. 081341009468
EMAIL: khajaran@gmail.com

NAMA GAMBAR	SKALA
DETAIL KUDA KUDA	1:40

KODE GAMBAR	LEMBAR	
	HOMOR	JUMLAH
STR	51	56

CATATAN
Garis yang putus-putus menunjukkan dimensi yang tidak terukur.

BANGUNAN BERSAMA
DETAIL KUDA KUDA

SKALA 1 : 40



PEKERJAAN

Rencana Ruang Publik
Huntap Saleitii Balaroa

LOKASI PEKERJAAN

PALU



United Cities and Local Governments
Asia-Pacific

CATATAN

MENGETAHUI

Kepala Dinas
Perumahan dan Kawasan Permukiman



Zuhrii, S.Sos, M. Si
Kasim Ulama Mud. IV/c
No. 19710624 200012 1 004

PEMERITUGAS

United Cities and Local Governments
Asia-Pacific

[Signature]

Rendy Primrizqi

PERENCANA



JL. KAJA DEWANTARA NO. 28
BESURU TIMUR PALU
TEL. 0451-427898, HP. 081341000468
EMAIL: info@kajadewantara.com

NAMA GAMBAR

RUANG BERSAMA - RENCANA TITIK LAMPU LANTAI I

SKALA

1:50

KODE GAMBAR

ME

LEMBAR

NOMOR


JUMLAH

02

06

CATATAN

Daftar lampiran RUP. Rancangan arsitektur
diarahkan berdasarkan rencana awal...

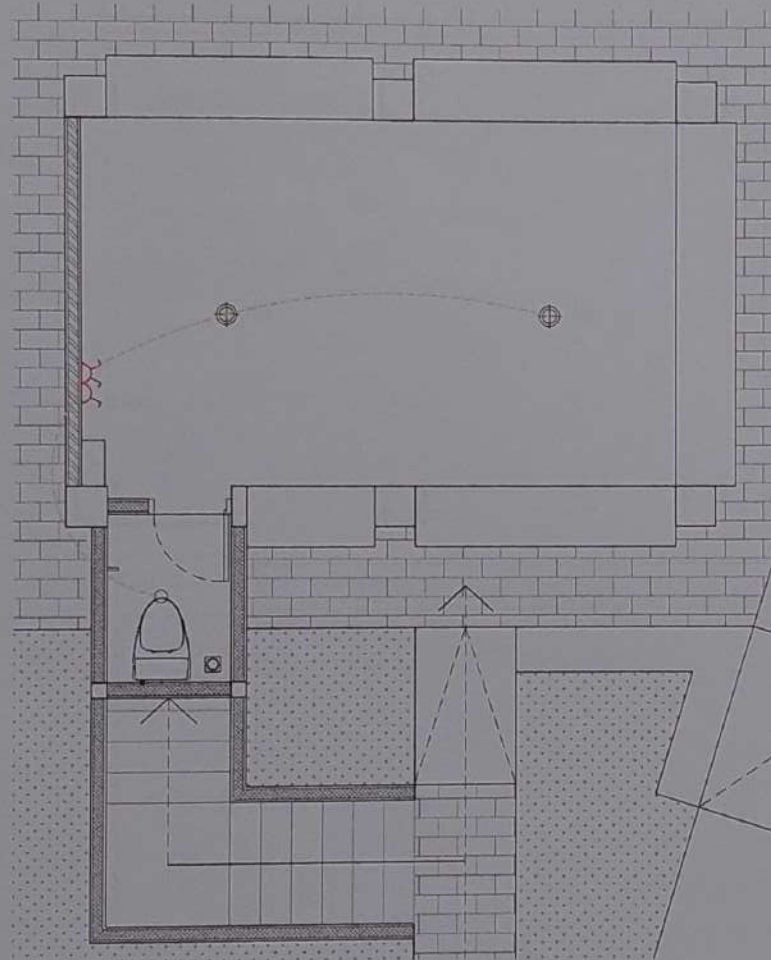

RUANG BERSAMA
DENAH RENC. TITIK LAMPU LANTAI SATU

SKALA 1:50

SYMBOL	NAMA	JUMLAH
	PANEL BOX	1
	STOP KONTAK	1
	SAKILAR TUNGGAL	1
	SAKILAR GANDA	1
	DOWNLIGHT 18 WATT	2
	DOWNLIGHT 9 WATT	



PEKERJAAN

Rencana Ruang Publik
Huntap Salelit Balaroa

LOKASI PEKERJAAN

PALU



United Cities and Local Governments
Asia-Pacific

CATATAN

MENGETAHUI

Kepala Dinas
Perumahan dan Kawasan Permukiman



*Zulkifli, S.Sos, M.si
Pembina Utama Madya IV/c
NIP.19710624 200012 1 004

PEMBERITUGAS

United Cities and Local Governments
Asia-Pacific

[Signature]

Ready Primizqi

PERENCANA



Disiapkan di: Palu


JL. KI HAJAR DEWANTARA NO.28
BESUSU TAMB. R. PALU
TEL. 0451-427658, HP. 081341000468
EMAIL: gis@unispal@gmail.com

NAMA GAMBAR	SKALA
RUANG BERSAMA - RENCANA TITIK LAMPU LANTAI II	1:50

KODE GAMBAR	LEMBAR	
	NOMOR	JUMLAH
M E	51	56

CATATAN

Merupakan gambar yang dibuat untuk keperluan
desain dan konstruksi, sehingga harus diperhatikan.

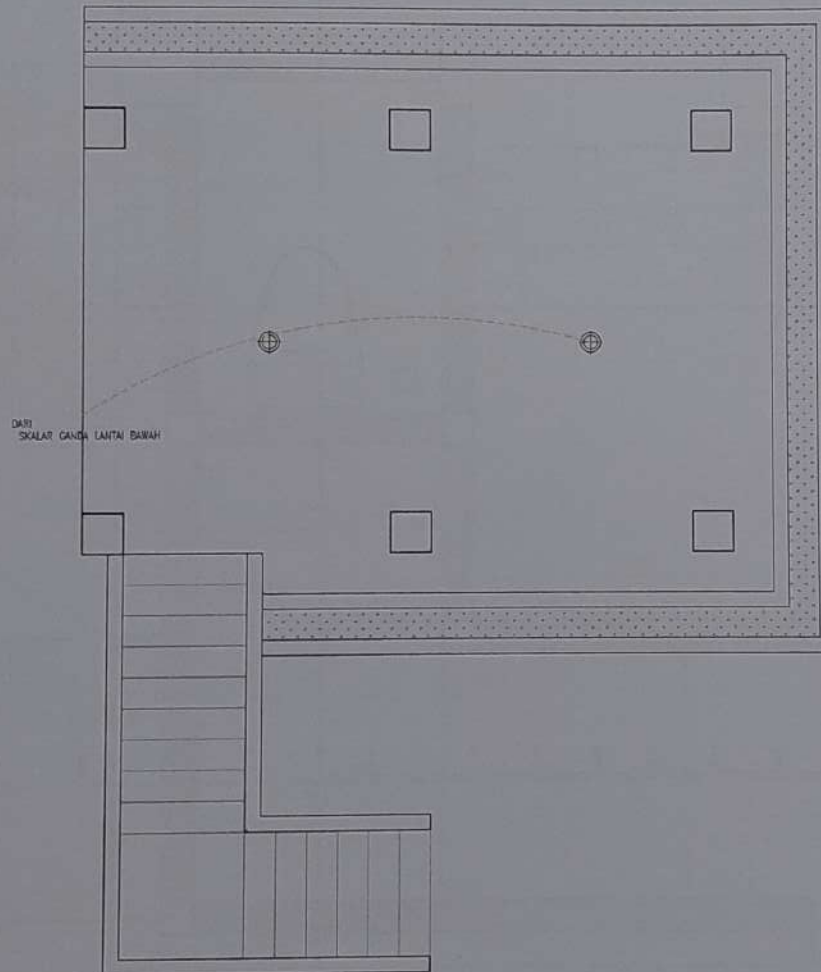

RUANG BERSAMA
DENAH RENCANA TITIK LAMPU LANTAI DUA

SKALA 1:50

SIMBOL	NAMA	JUMLAH
	DOWNLIGHT 18 WATT	2



PEKERJAAN

Rencana Ruang Publik
Hutap Saltili Balaroa

LOKASI PEKERJAAN

PALU



United Cities and Local Governments
Asia-Pacific

CATATAN



Kepala Dinas
Perumahan dan Kawasan Permukiman

S. Sosa, M. al
Pembina Utama Madya, IV/2
NIP. 19710824 200012 1 004

PEMBERITUGAS

United Cities and Local Governments
Asia-Pacific

[Signature]

Rendy Primrizal

PERENCANA



Jl. Ki Hajar Dewantara No.28
BESUSU TIMUR, PALU
TEL. 0451-427859, HP. 081341000468
EMAIL: info@hajar@gmail.com

NAMA GAMBAR

DENAH RENCANA TANGGA DAN TOILET

SKALA

1:25

KODE GAMBAR

ARB

LEMBAR


NOMOR JUMLAH

54

56


CATATAN

denah ini adalah denah yang akan
dibuat berdasarkan rencana yang ada...

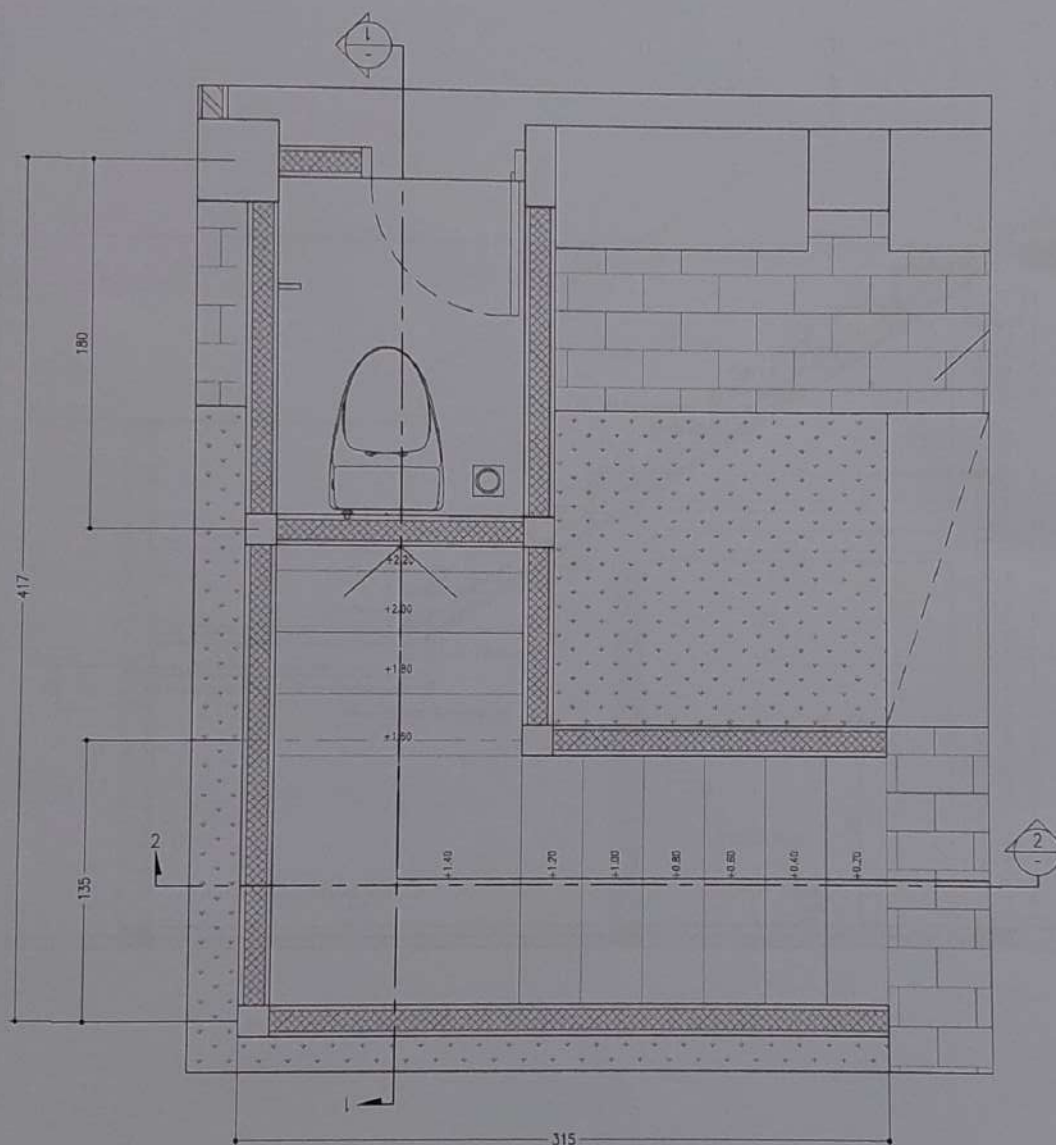

TOILET & TANGGA DENAH RENCANA

SKALA 1:25

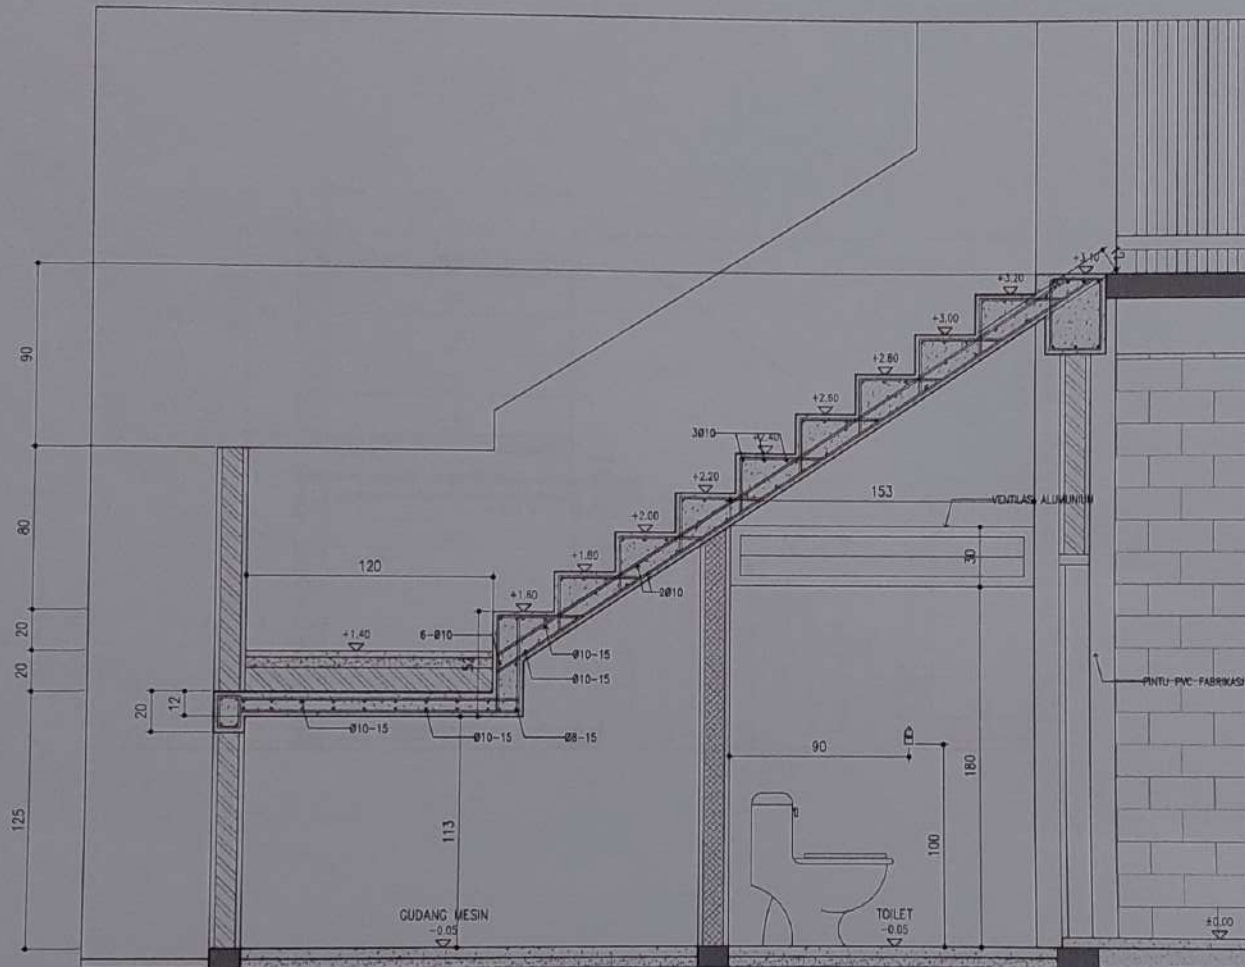

TOILET & TANGGA
POTONGAN 1-1

SKALA 1:25



PEKERJAAN

Rencana Ruang Publik
Muntap Satelit Balaroa

LOKASI PEKERJAAN

PALU



United Cities and Local Governments
Asia-Pacific

CATATAN



Kepala Dinas
Perumahan dan Kawasan Permukiman

Zulkifli, S.Pd, M.Si
Pembina Utama Madya, IV/c
Nip.19710824 200012 1 004

PEMBERITUGAS

United Cities and Local Governments
Asia-Pacific

Rendy Primizqi

PERENCANA



JL. KH. HAJAR DEWANTARA NO.28
BESUKTUN, PALU
TEL. P. 0451-427858, HP. 081341000468
EMAIL: khadewantara@gmail.com

NAMA GAMBAR		SKALA
POTONGAN 1-1		1:25
KODE GAMBAR	LEMBAR	
	NOMOR	JUMLAH
ARB	95	96
CATATAN		
Disusun oleh: Rendy Primizqi, S.Pd, M.Si Ditinjau oleh: Kh. Hajar Dewantara, S.Pd, M.Si Disetujui oleh: Kh. Hajar Dewantara, S.Pd, M.Si		



PEKERJAAN


Rencana Ruang Publik
Munlap Salehii Balaroa

LOKASI PEKERJAAN

PALU



CATATAN

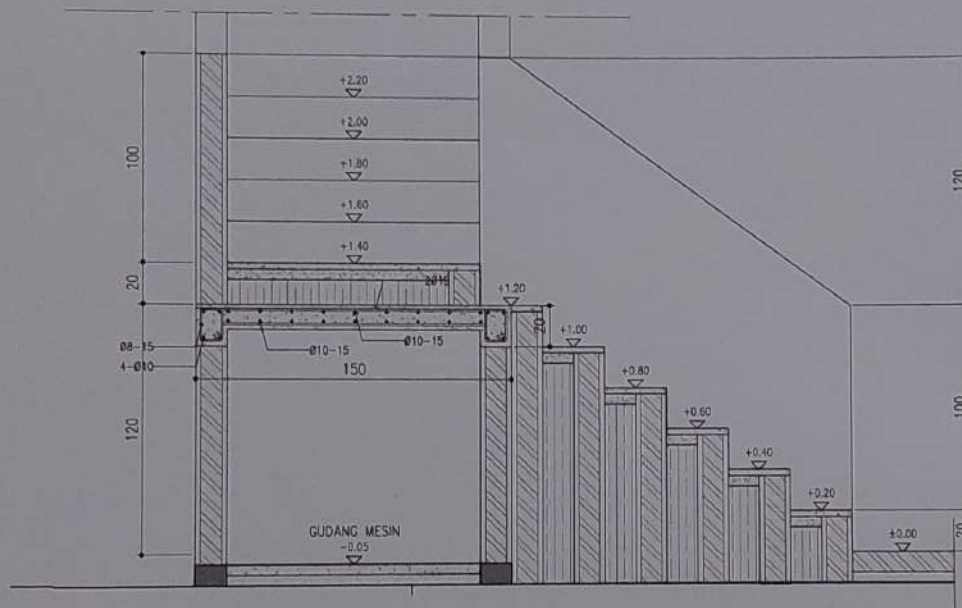

Kepala Dinas
Perumahan dan Kawasan Permukiman

Zulkifli, S.Sos. M.Si
Pembina Utama Madya IV/c
No. 19710824 200912 1 004

PEMBERITUGAS

United Cities and Local Governments
Asia-Pacific

[Signature]

Rendy Primizqi

PERENCANA



JL. KI HAJAR DEWANTARA NO.28
BESUCU TAMBAL PALU
TEL. 0451-421653 HP. 081341000468
EMAIL: 1040468@gmail.com

NAMA GAMBAR	SKALA
POTONGAN 2-2	1:25

KODE GAMBAR	LEMBAR	
	NOMOR	JUMLAH
ARB	06	06

CATATAN

disusun oleh: Rendy Primizqi
diawasi oleh: [Name]

TOILET & TANGGA
POTONGAN 2-2

SKALA 1:25